

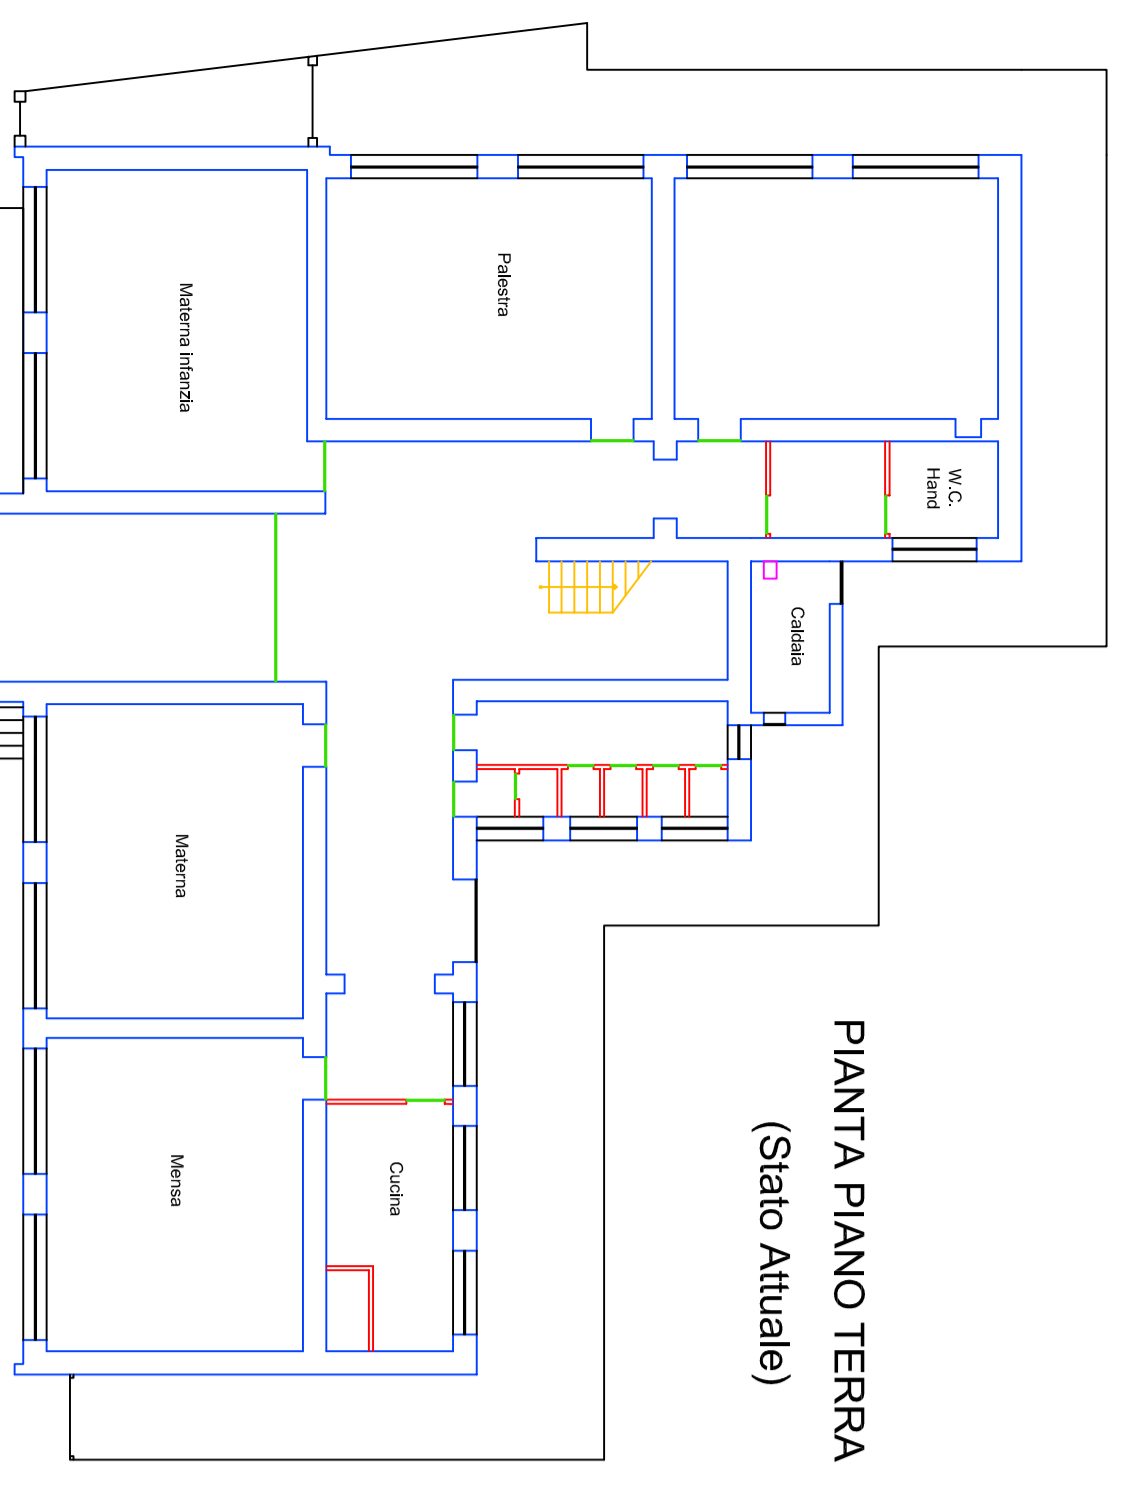





PIANTA PIANO TERRA
(Stato Attuale)

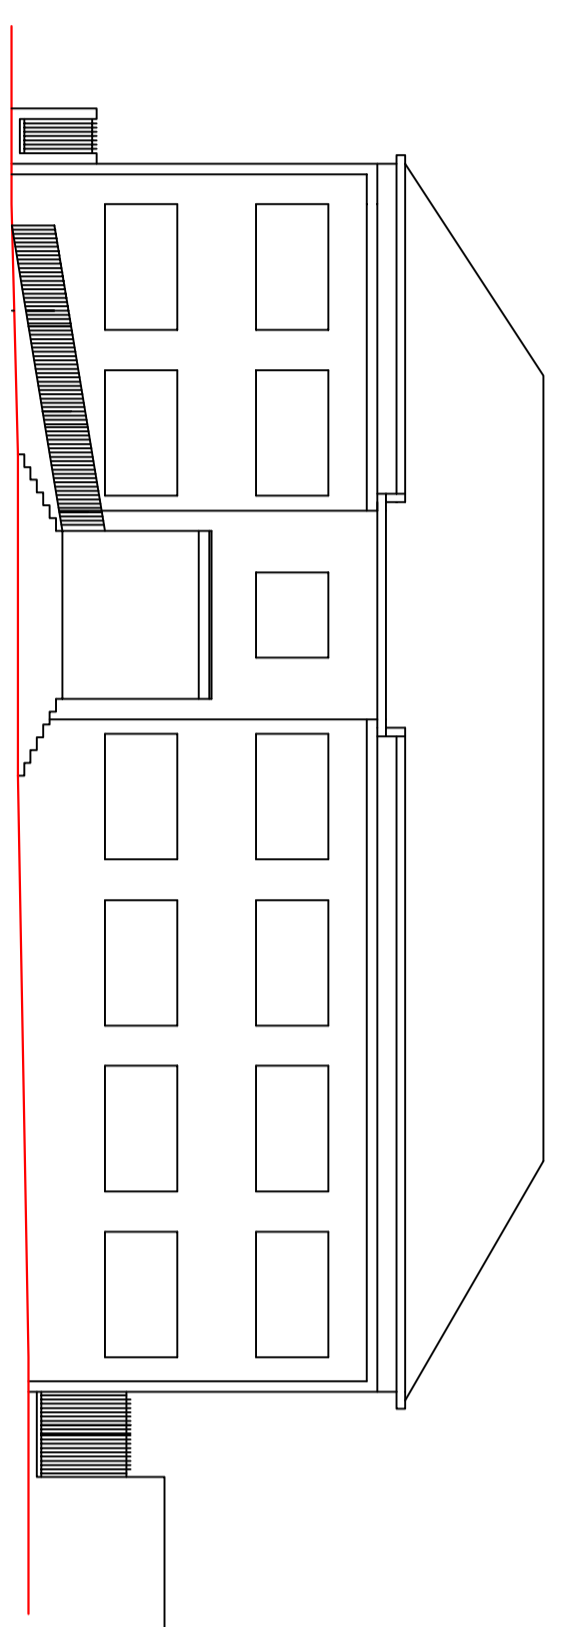


PIANTA PIANO TERRA
(Stato Attuale)

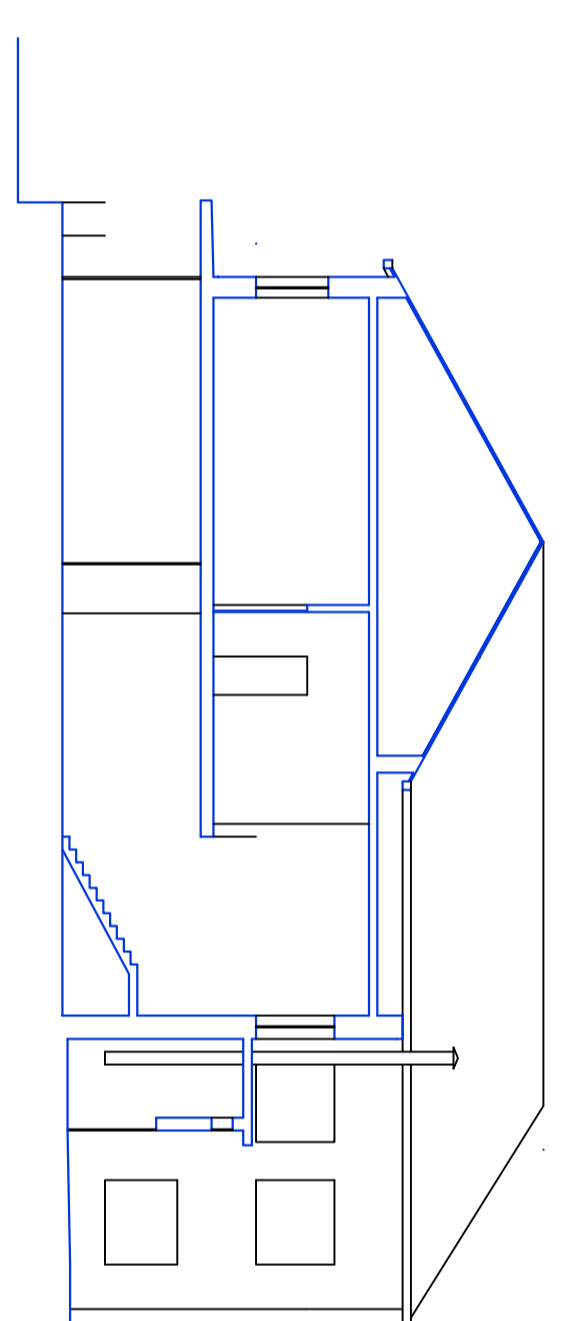

SEZIONE

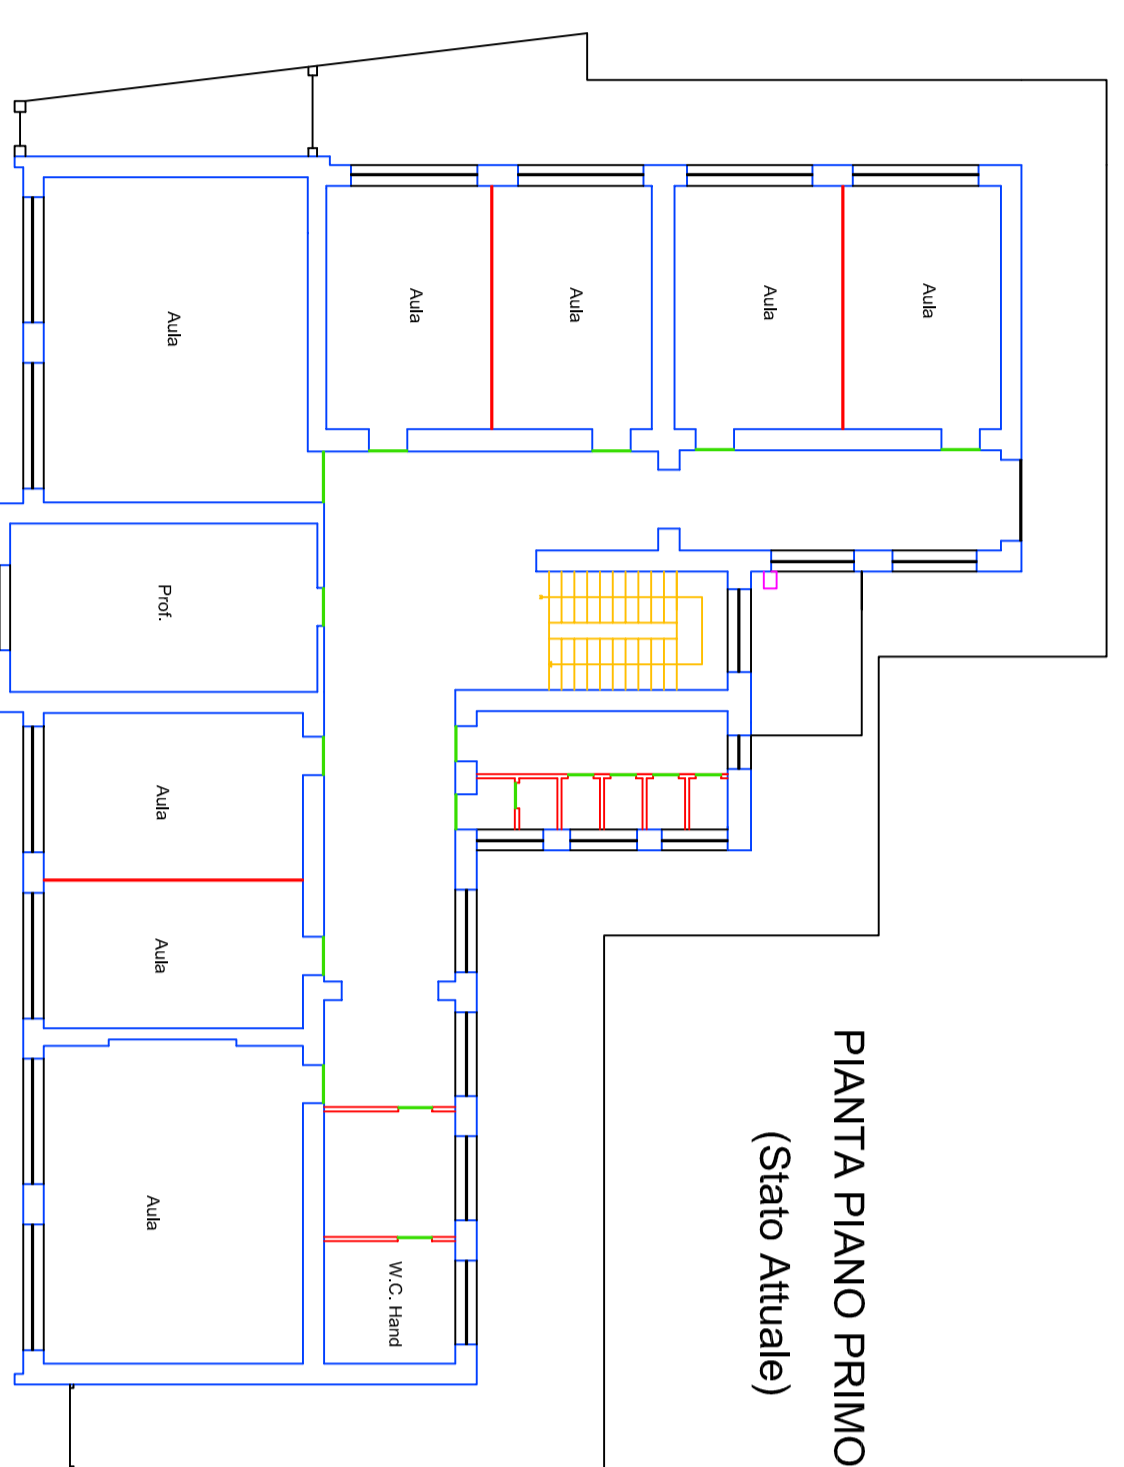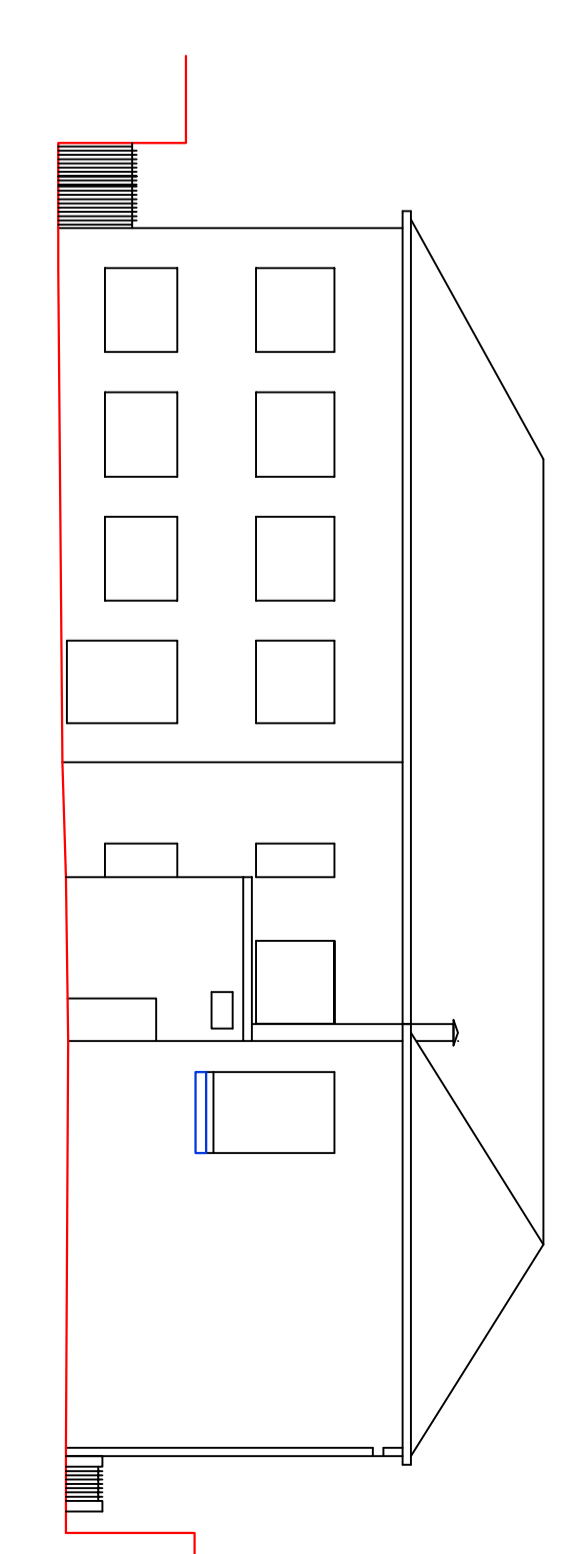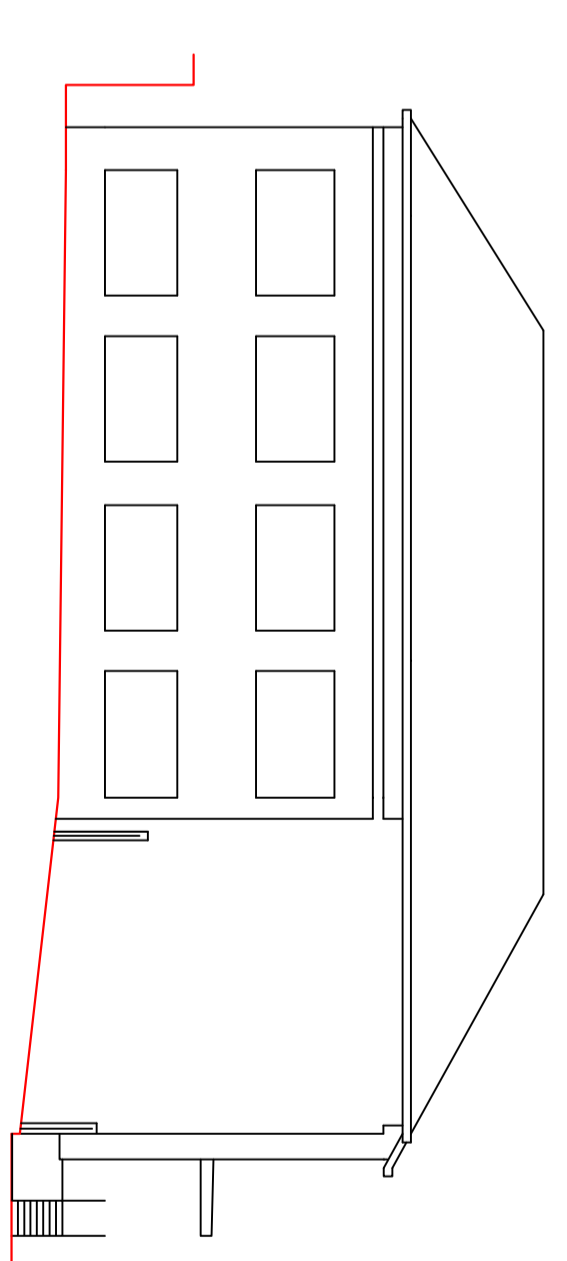

PIANTA PIANO PRIMO
(Stato Attuale)

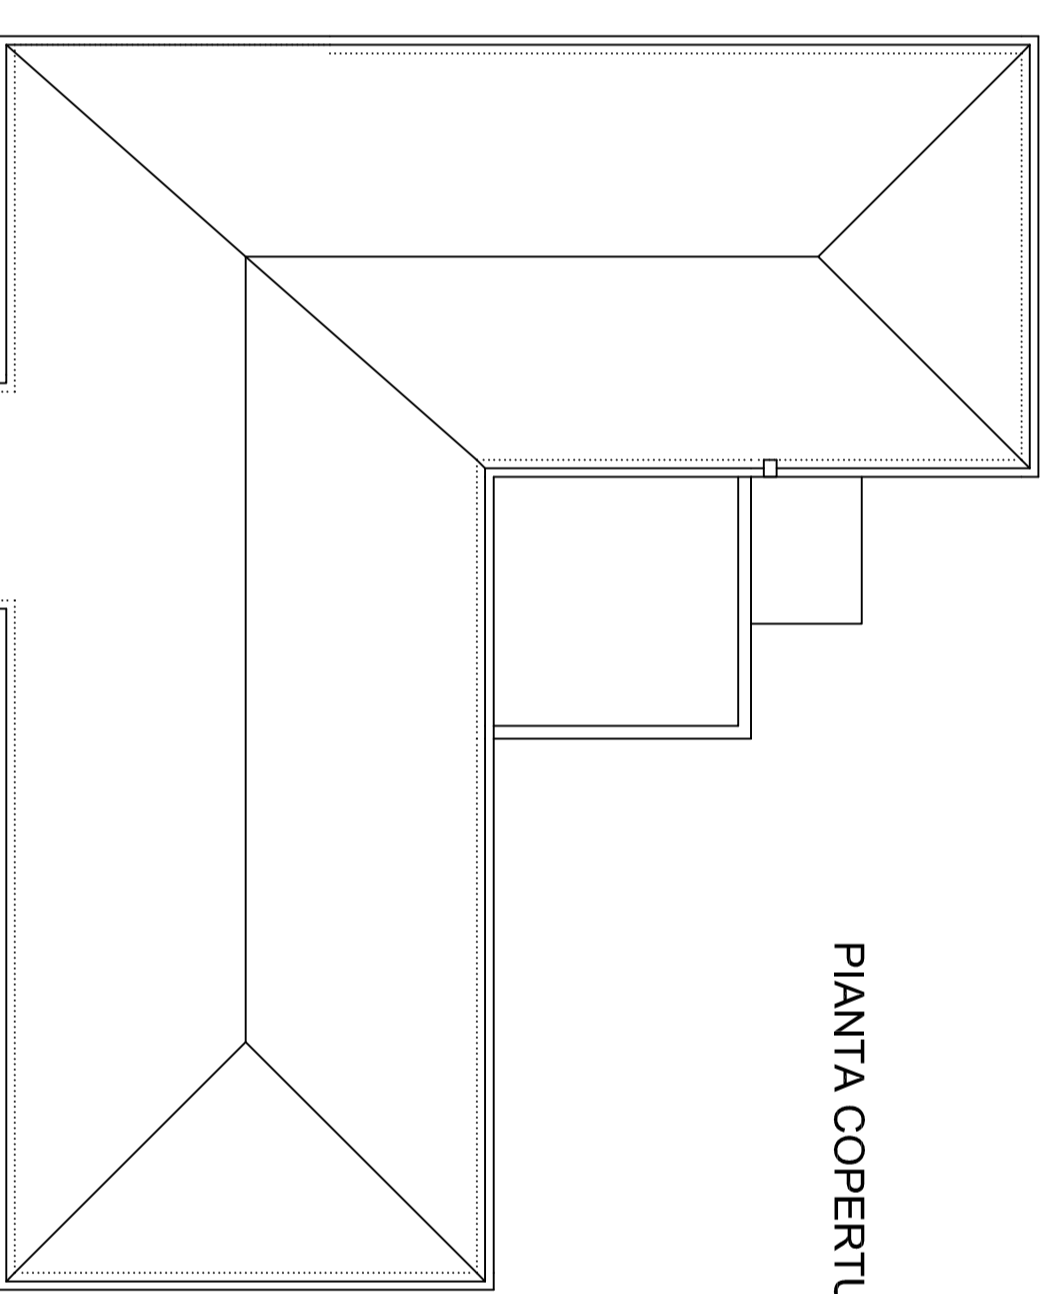

PIANTA COPERTURA

