

COMUNE DI GRATTERI

(Provincia di Palermo)
P.zza Matteotti, 4 - 91021 Gratteri (PA)
Tel. 091 7471111 - Fax 091 7471112
www.comune.gratteri.pa.it

PROGETTO ESECUTIVO

per lavori di riqualificazione, manutenzione ed illuminazione della sede stradale della zona artigianale in C.da Cuba.

Progettista:
Ing. Luigi TROBIA

Collaboratori:
Ing. Vincenzo BLANCO


Gratteri II

TAV 03

PROGETTO
elaborato:
PLANIMETRIA GENERALE scala: 1/500
PARTICOLARI scala: 1/200 - 1/100

Ing. Giovanni S. Scudà (PA)
Tel. 091 7471111

1) PARTICOLARE
PLANIMETRIA PARCHEGGIO BELVEDERE
scala 1/200

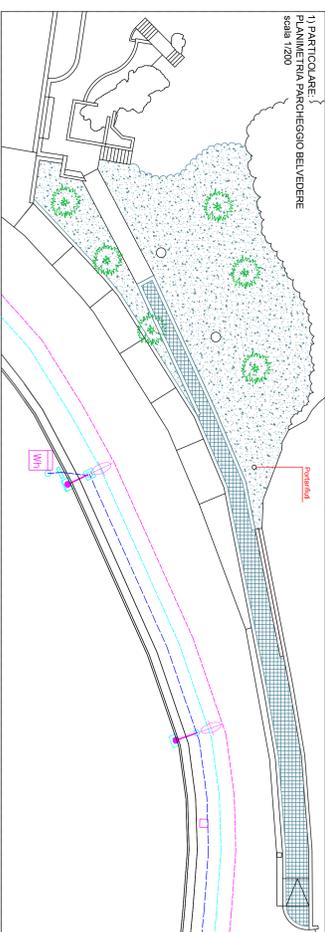


LEGENDA SIMBOLI	
	P.A.O. C. DYANA LED MONO LAMPADA H=7.50 m CL. II
	SEGNAPASSO TIPO TELUX Pd4 LED 33W CL. II
	IP65 PER INSTALLAZIONE A PAVIMENTO
	POZZETTO DI DISTRIBUZIONE 40x40x50 cm
	TUBO A DOPPIA PARETE CORRUGATO Ø110 INTERRATO
	CONDOTTA FOGNARIA ESISTENTE
	CONDOTTA IDRICA ESISTENTE
	CONDOTTA ACQUE PIOVANE
	CONDOTTA FOGNARIA NUOVA
	CONDOTTA IDRICA NUOVA


PLANIMETRIA GENERALE PROGETTO
scala 1/500



3) PARTICOLARE
PLANIMETRIA AREA ATTREZZATA
scala 1/200

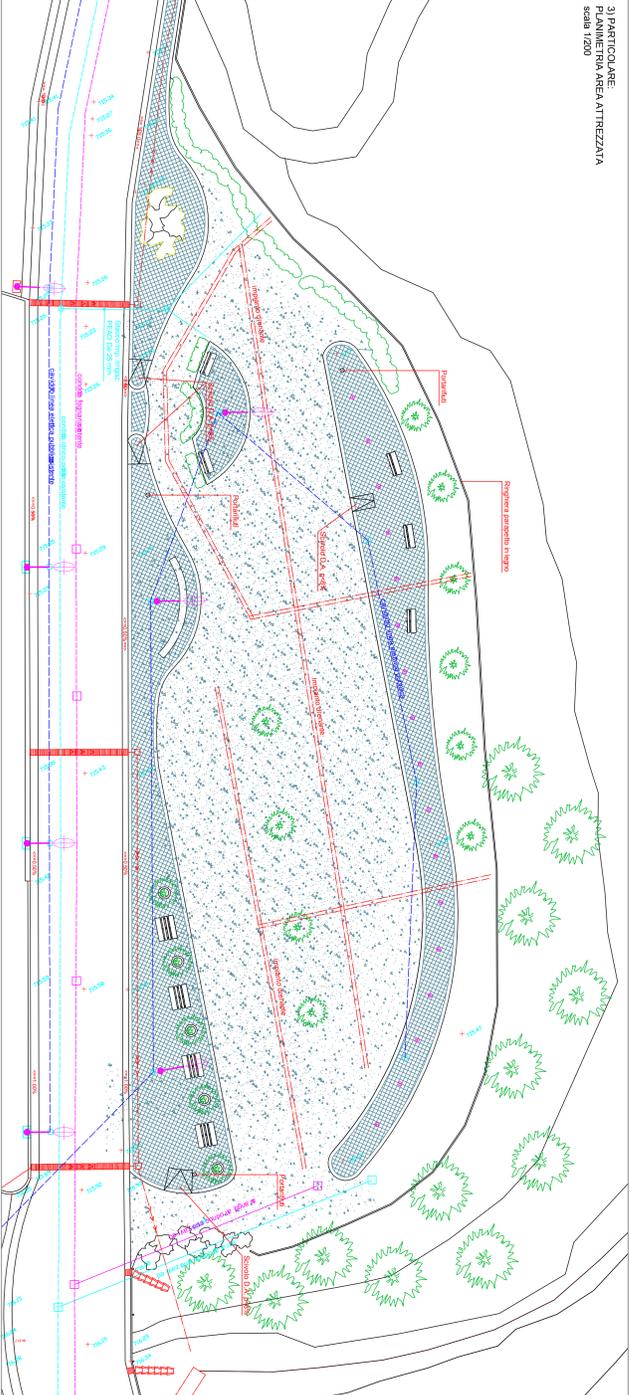

4) PARTICOLARE
MARCAPIEDE
scala 1/200

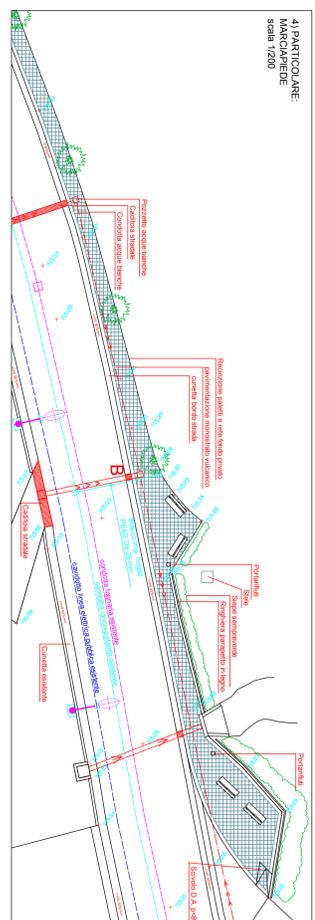

4) PARTICOLARE
PLANIMETRIA AREA ABBEVERATOIO
scala 1/100

