


COMUNE DI GRATTERI
 Provincia di Palermo

Lavori di completamento di una casa di riposo per anziani
-Progetto esecutivo-

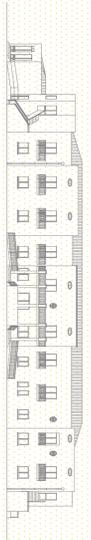


COMUNE DI GRATTERI
 Ufficio Tecnico
 Visione, il verbale di verifica e validazione, ai sensi degli artt. 53, 53, 54 e 55 del D.P.R. 30/7/2010, e l'adempimento di progetto, e ogni altro adempimento previsto, ai sensi dell'art. 55 del D.P.R. 30/7/2010, sono attribuiti al sottoscritto, in qualità di **Geometra Il Rapè**, in data 11/05/2011.

ELABORATO: Planimetria quotata dello stato di fatto

TAVOLA **DATA**
3

UFFICIO DI PROGETTAZIONE **IL SINDACO**
ESECUTIVA **IL R.U.P.**

Ing. Giuseppina Castiglia *Ing. Giacomo Iardo*
Geom. Francesco Di Majo *Geom. Antonio Cicero*

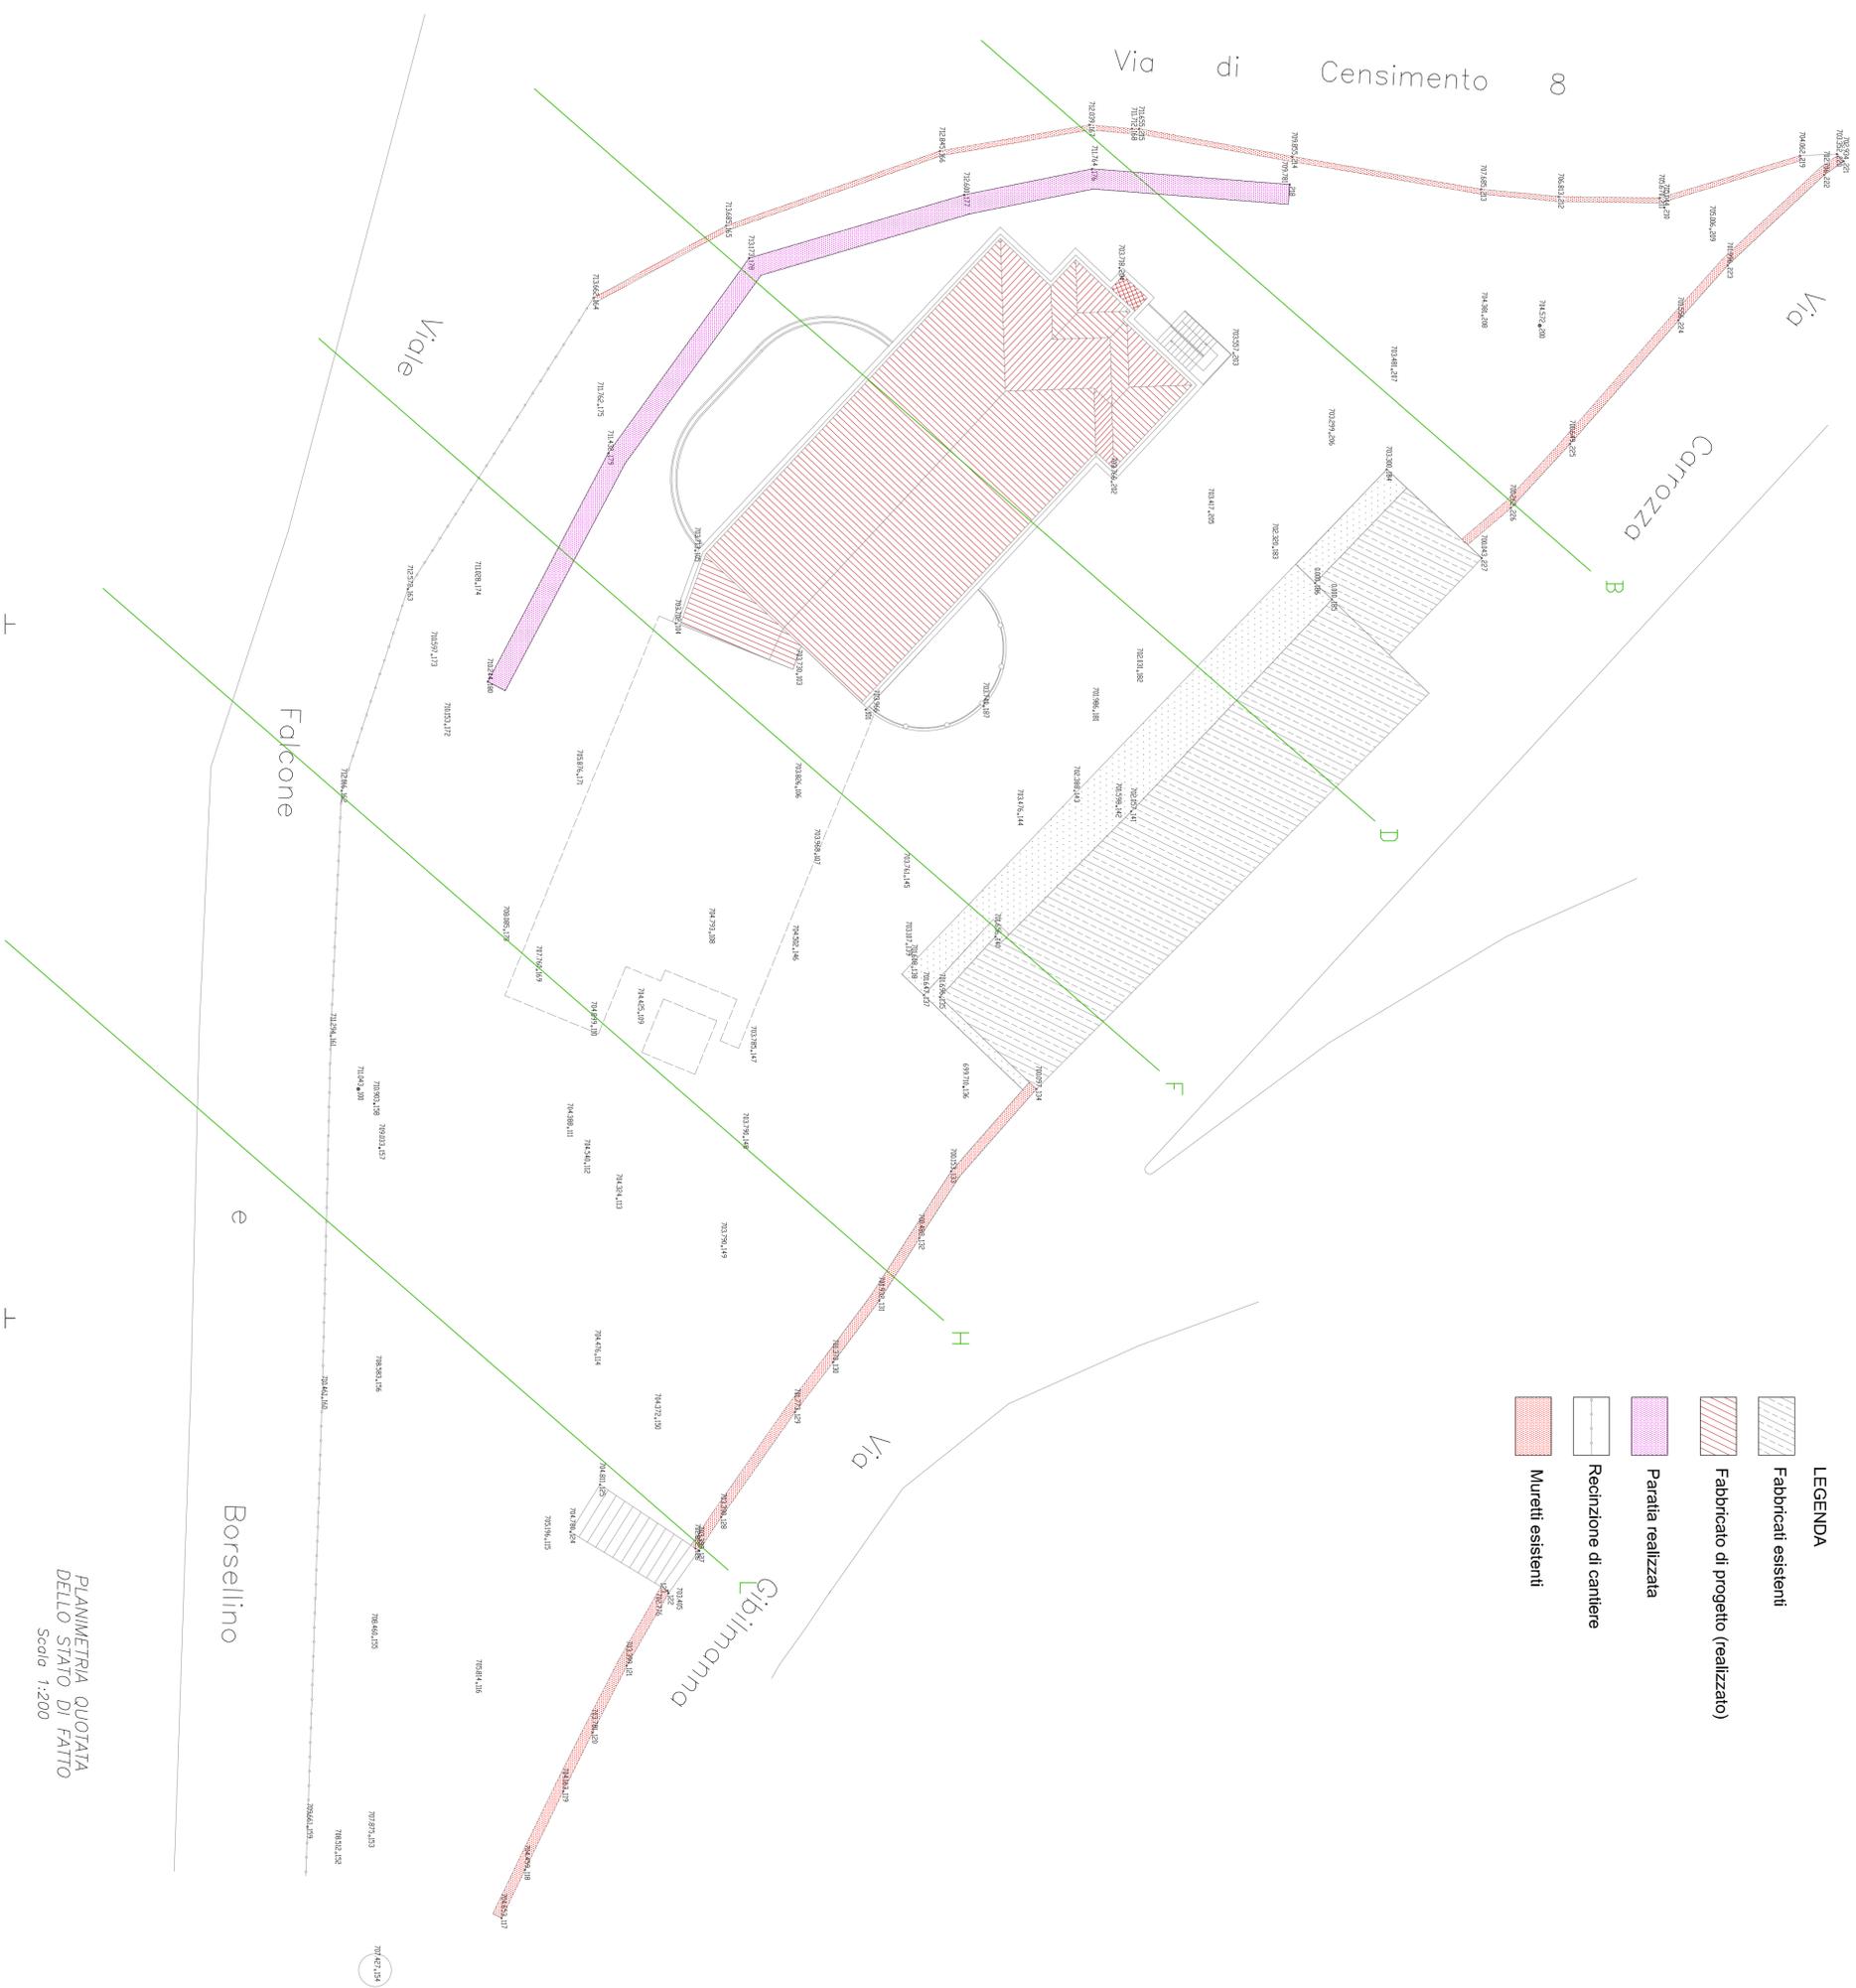

- LEGENDA**
-  Fabbricati esistenti
 -  Fabbricato di progetto (realizzato)
 -  Parella realizzata
 -  Recinzione di cantiere
 -  Muretti esistenti

PLANIMETRIA QUOTATA
 DELLO STATO DI FATTO
 Scala 1:200