

COMUNE DI GRATTERI

Provincia di Palermo



Lavori di completamento di una casa di riposo per anziani *-Progetto esecutivo-*

COMUNE DI GRATTERI

Ufficio Tecnico

- Visto il verbale di verifica e validazione, ai sensi degli artt. 52, 53, 54 e 55 del D.P.R. 207/2010;
- Esaminato il progetto, si esprime parere tecnico **favorevole**, ai sensi dell'art. 5, comma 3, della L.R. 12/2011.

Gratteri li _____

Il R.u.p.

geom. Antonio Cicero

ELABORATO: Particolari costruttivi

TAVOLA

14

DATA

UFFICIO DI PROGETTAZIONE
ESECUTIVA

IL SINDACO

IL R.U.P.


Ing. Giuseppina Castiglia

Geom. Francesco Di Majo


Ing. Giacomo Ilardo

Geom. Antonio Cicero


Particolare ringhiera

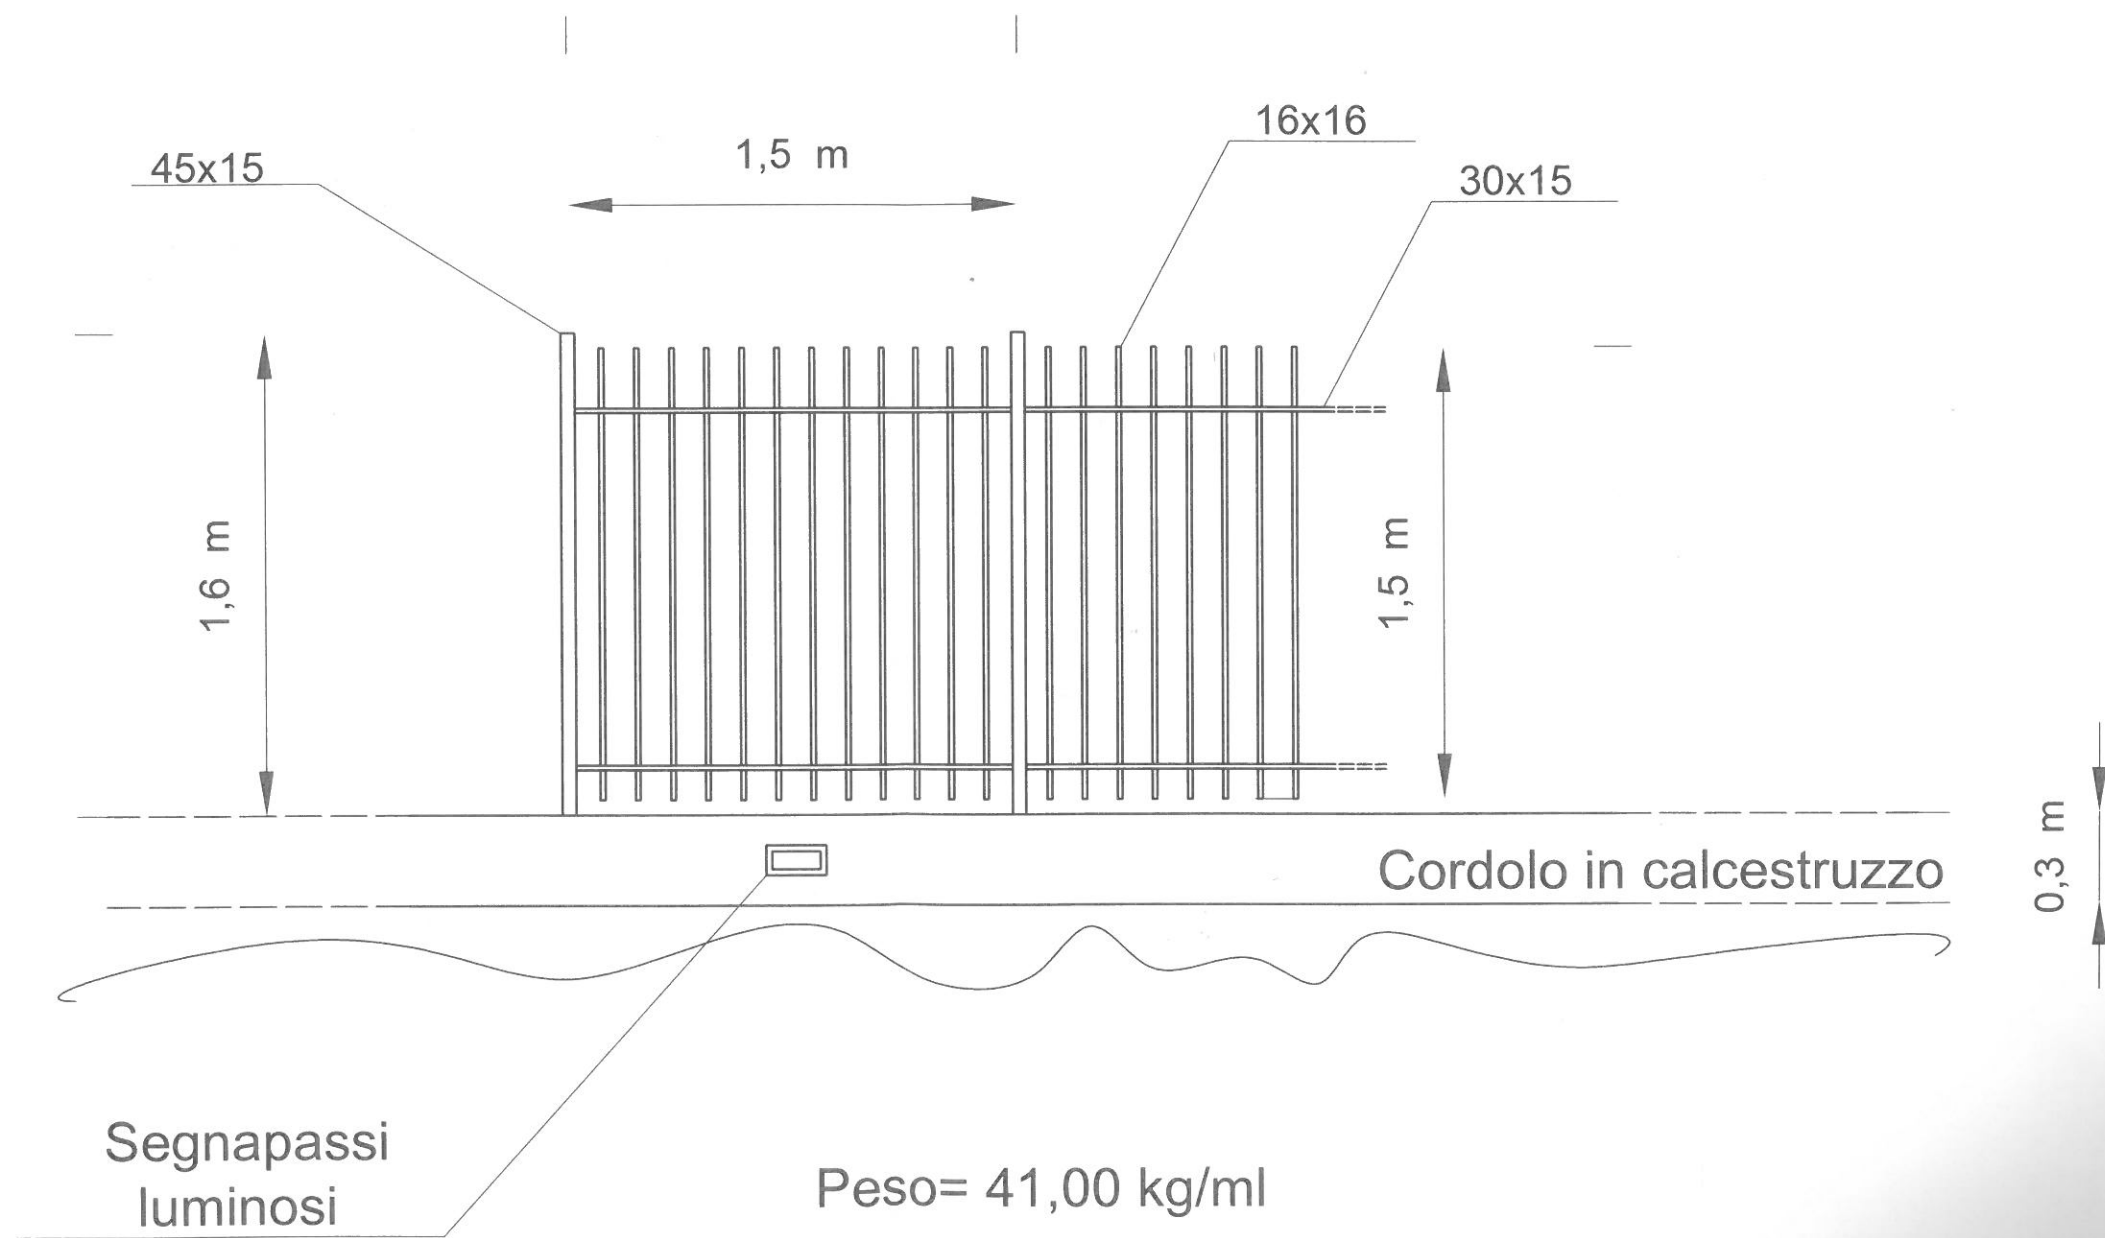

Particolare cancello

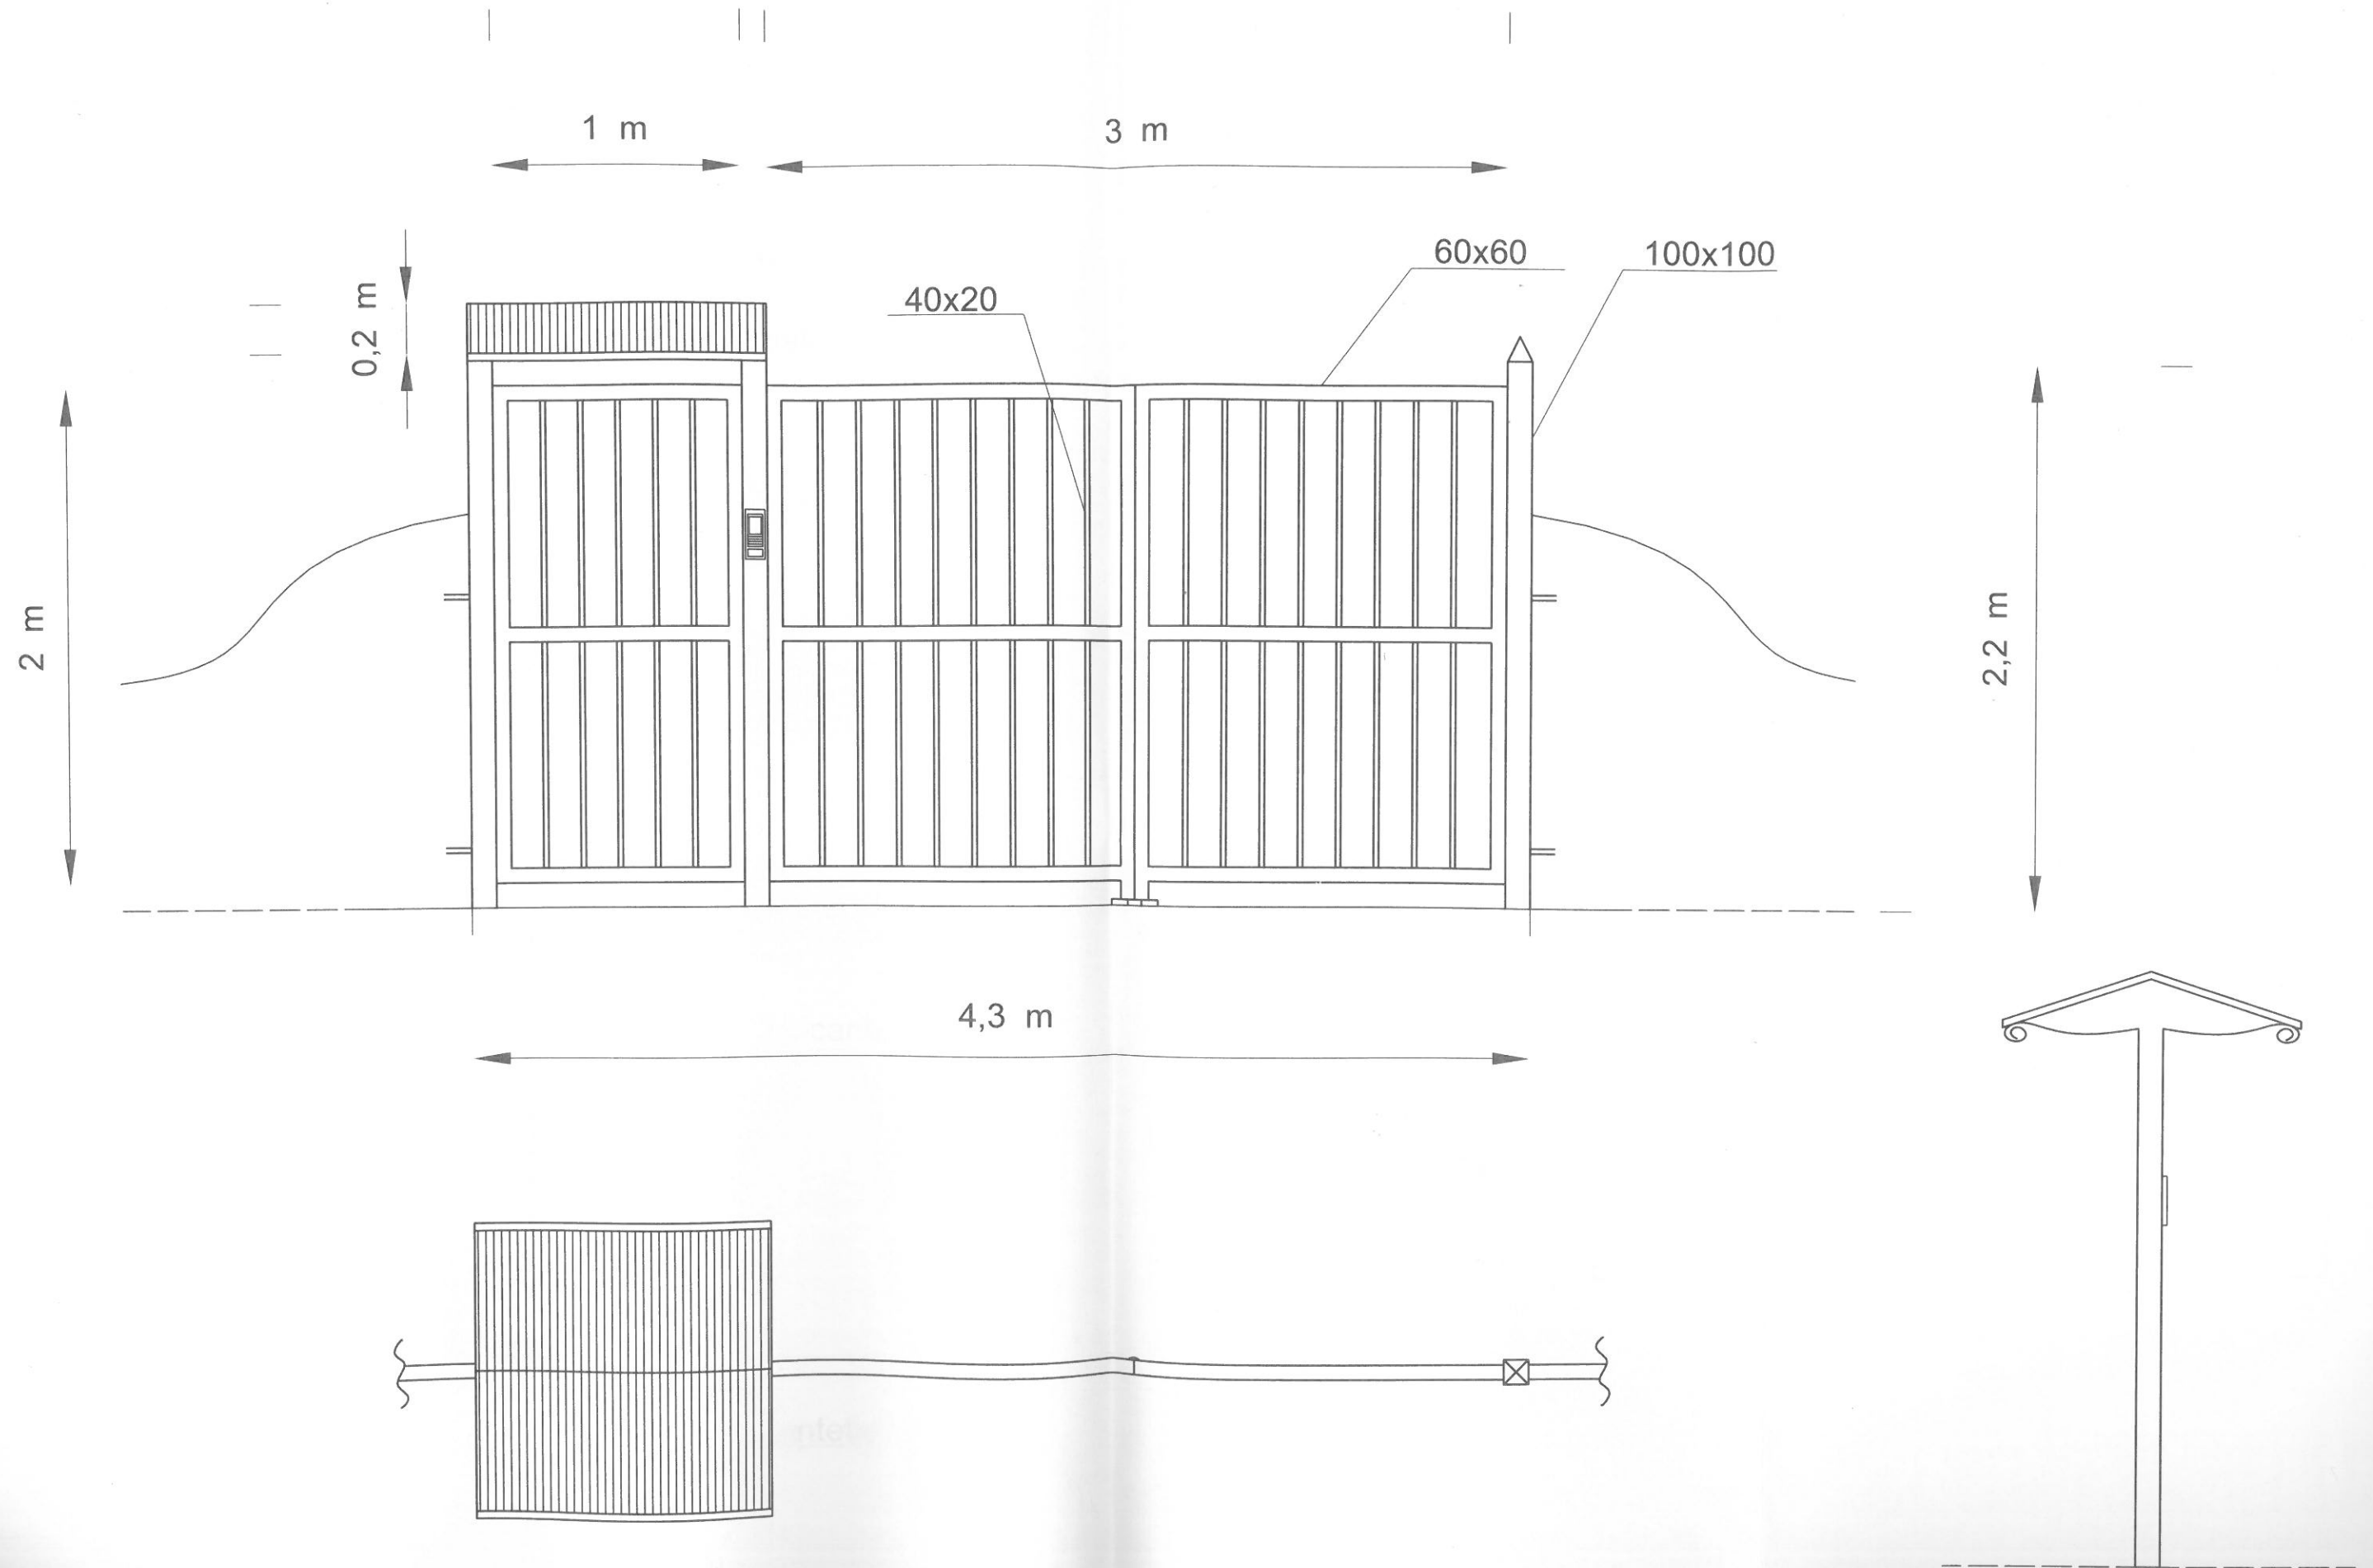

Particolare giardino verticale

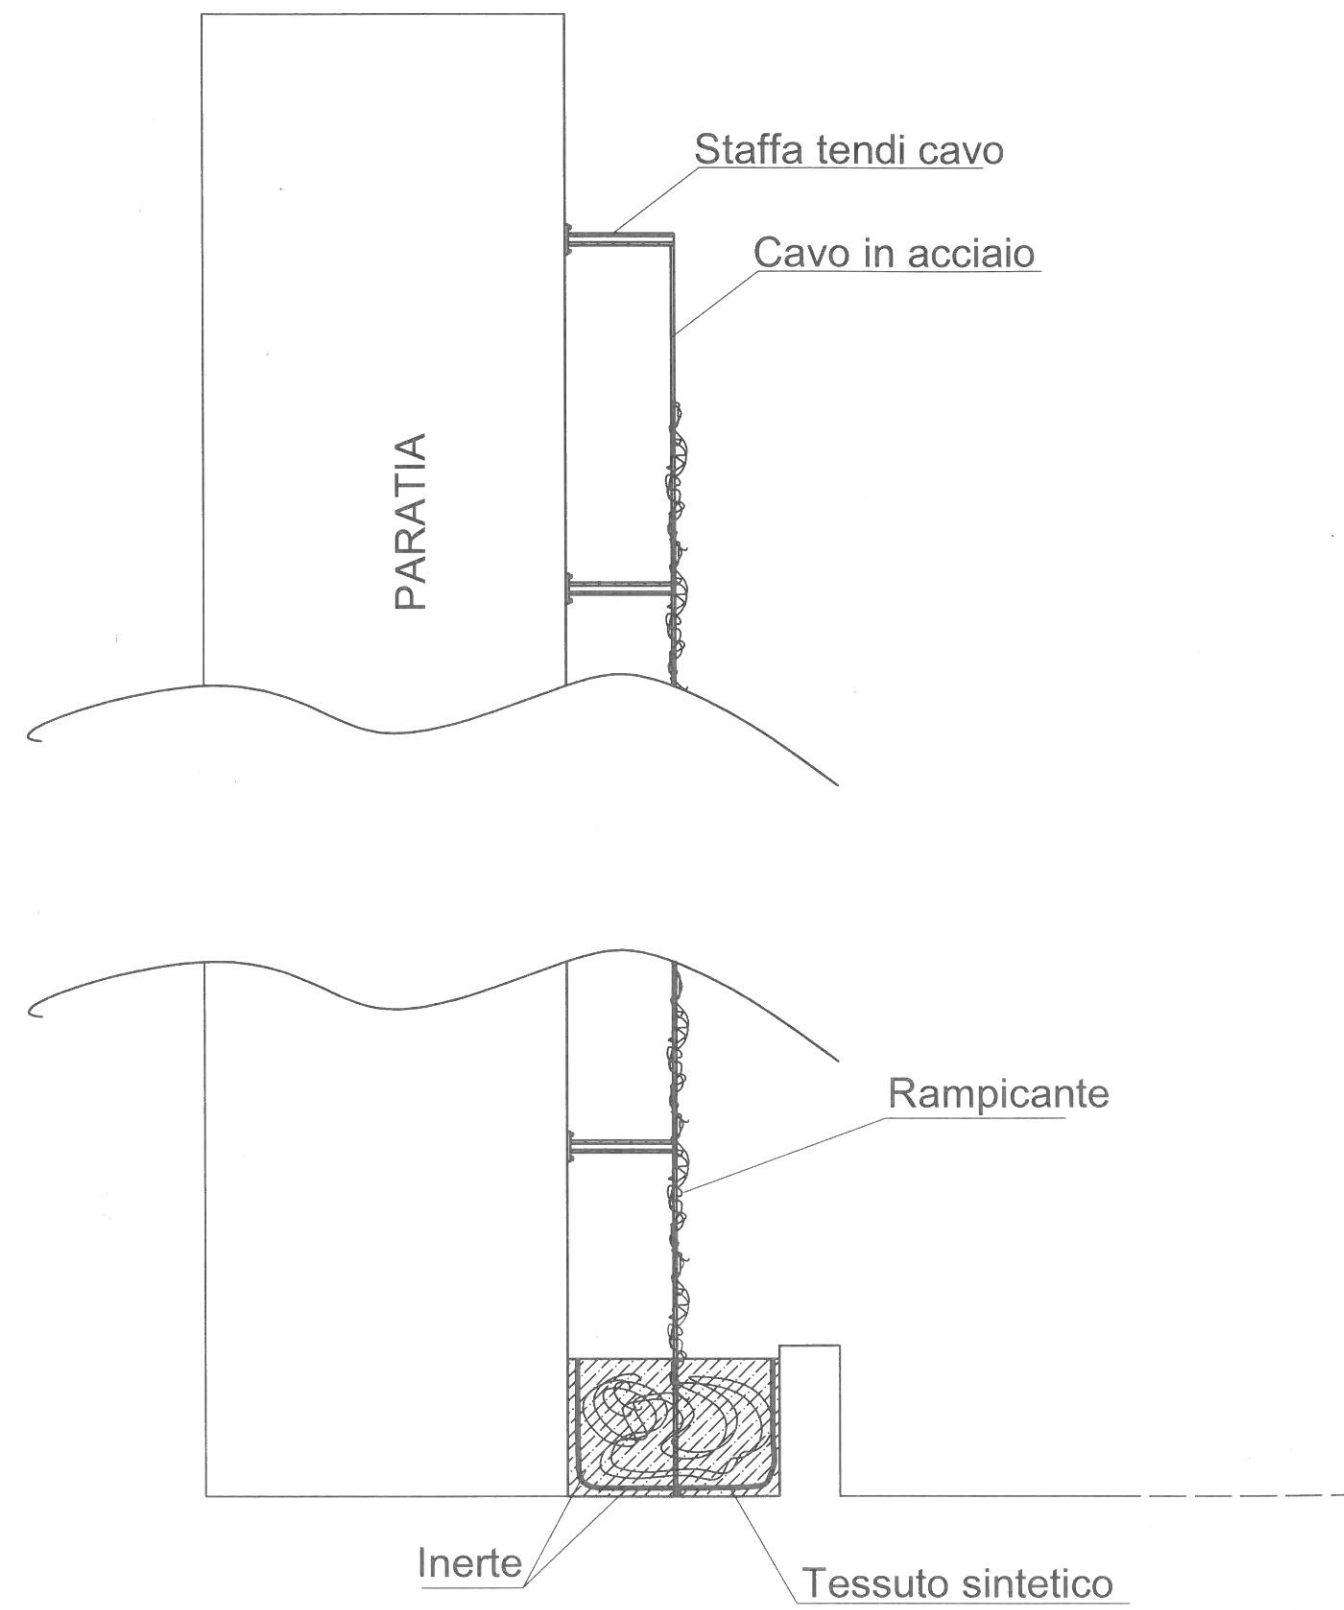

Particolari infissi

