




 Regione Siciliana Assessorato dei Beni Culturali e dell'Identità Siciliana Dipartimento dei Beni Culturali e dell'Identità Siciliana Servizio della Progettazione		 COMUNE DI GRATTERI PROVINCIA DI PALERMO UFFICIO TECNICO	
S.S. Servizio Soprintendenza Beni Culturali e Ambientali di Palermo Via Garibaldi, 103 - 90133 Palermo (PA) Tel. 091/4399111 - 4399112 - 4399113 Fax 091/4399114 - 4399115 www.soprintendenzabeniculturali.pa.it S16.5 - U.O. di Base Sezione per i Beni Archeologici Sezione per i Beni Archeologici Via Garibaldi, 103 - 90133 Palermo Tel. 091/4399111 - 4399112 - 4399113 Fax 091/4399114 - 4399115 www.soprintendenzabeniculturali.pa.it			
			
RESTAURO, RIQUALIFICAZIONE AMBIENTALE E INDAGINI ARCHEOLOGICHE DELL'ABBAZIA DI SAN GIORGIO NEL COMUNE DI GRATTERI Convenzione dell'08 ottobre 2018			
INQUADRAMENTO TERRITORIALE		PROGETTO ESECUTIVO	
PROGETTISTI Arch. Lisa Gabriella Bellanca Dott. Stefano Vassallo Arch. Valeria Brunazzi Dott.ssa Rosa Maria Cucco F.D. Vincenzo Molteni F.D. Salvatore Pelicciolo E.C. Arch. Stefania Fazio		PROGETTISTI Ing. Giuseppe Castiglia Geom. Francesco Di Majo Ing. Giuseppe Castiglia	
II DIRIGENTE DELL'U.O. S16.03 Arch. Edoardo Conigliaro		II DIRIGENTE DELL'U.O. S16.5 Dott. Stefano Vassallo	
Il responsabile unico del procedimento Geom. Carmelo Di Maggio		II SOVRINTENDENTE Arch. Lino Giordano Bellanca	

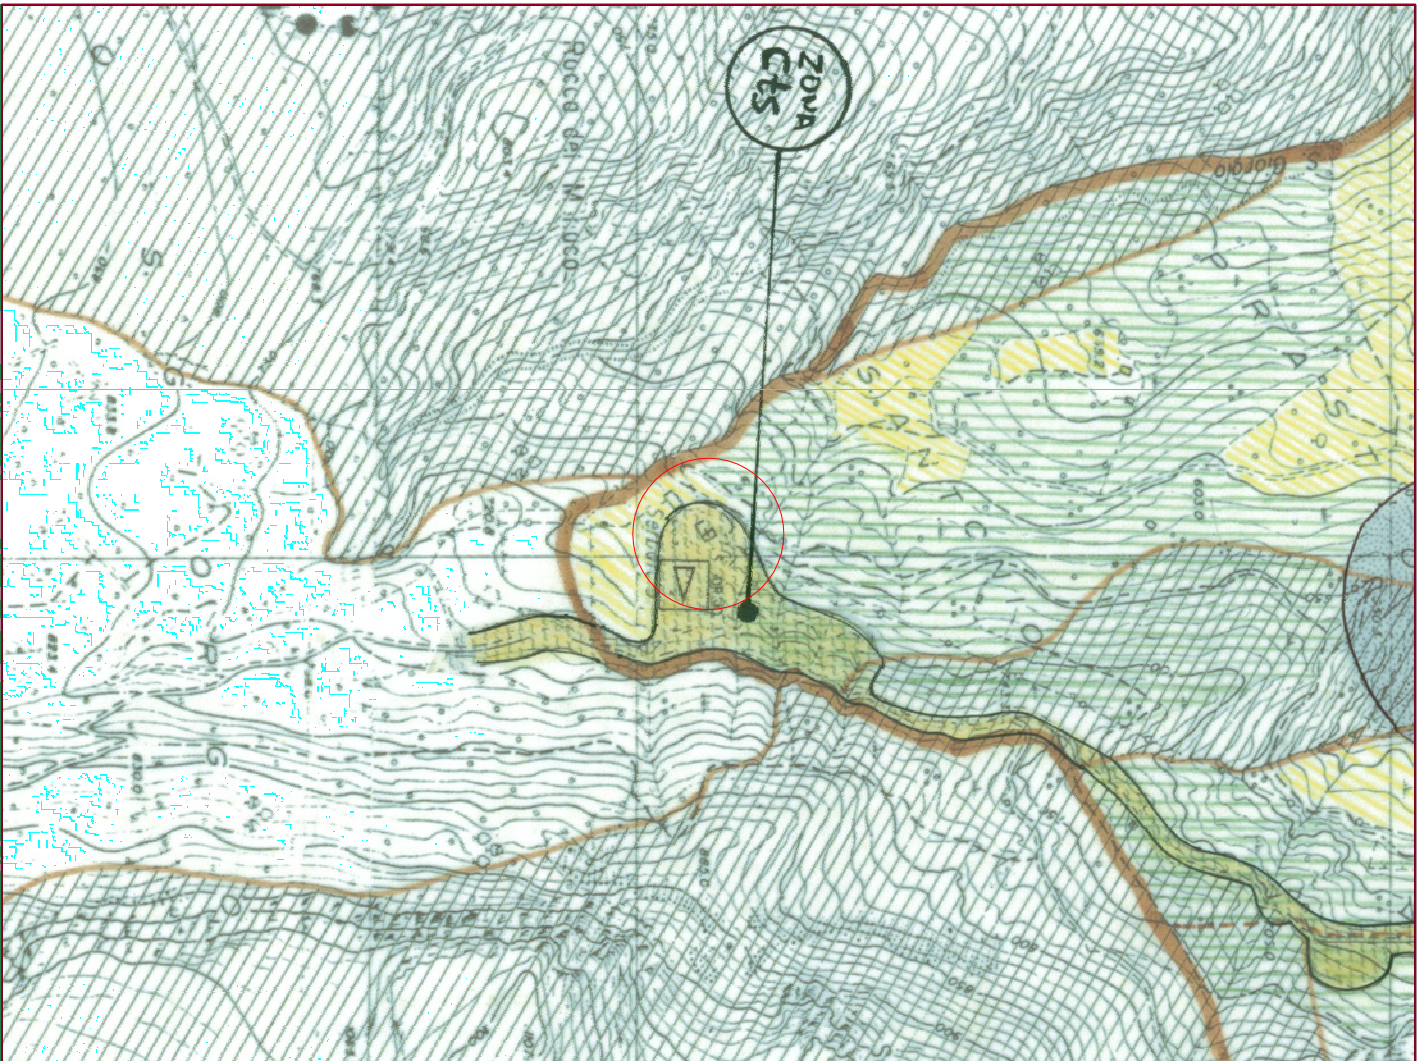


STRALCIO P.R.G.
scala 1:10.000

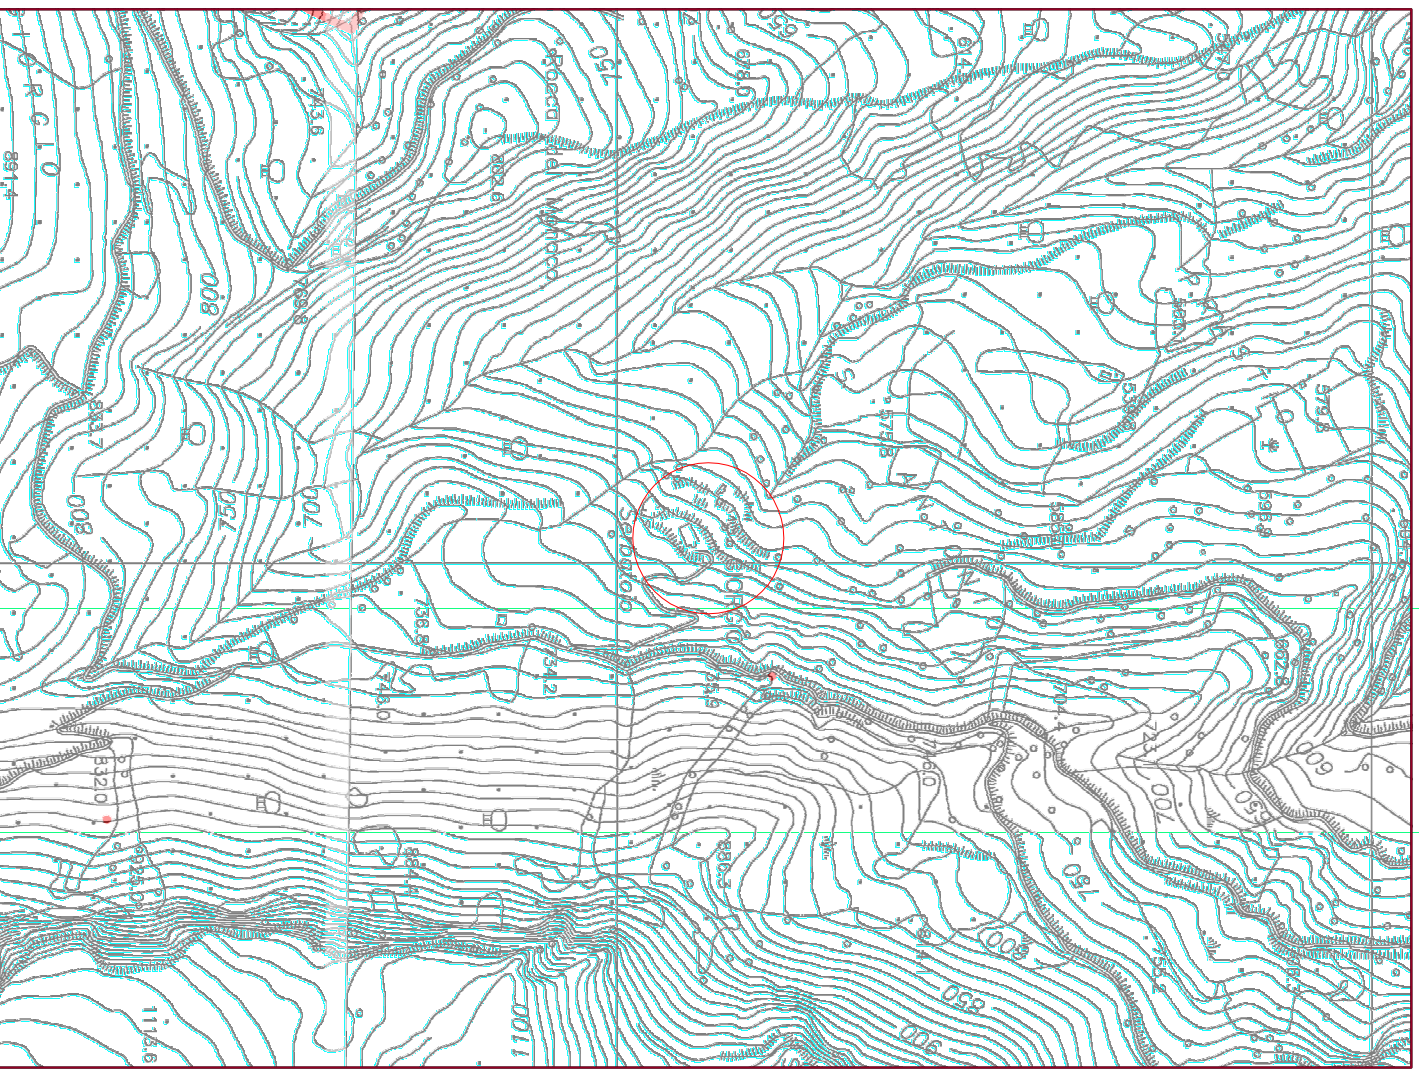

STRALCIO AEROFOTO
scala 1:10.000

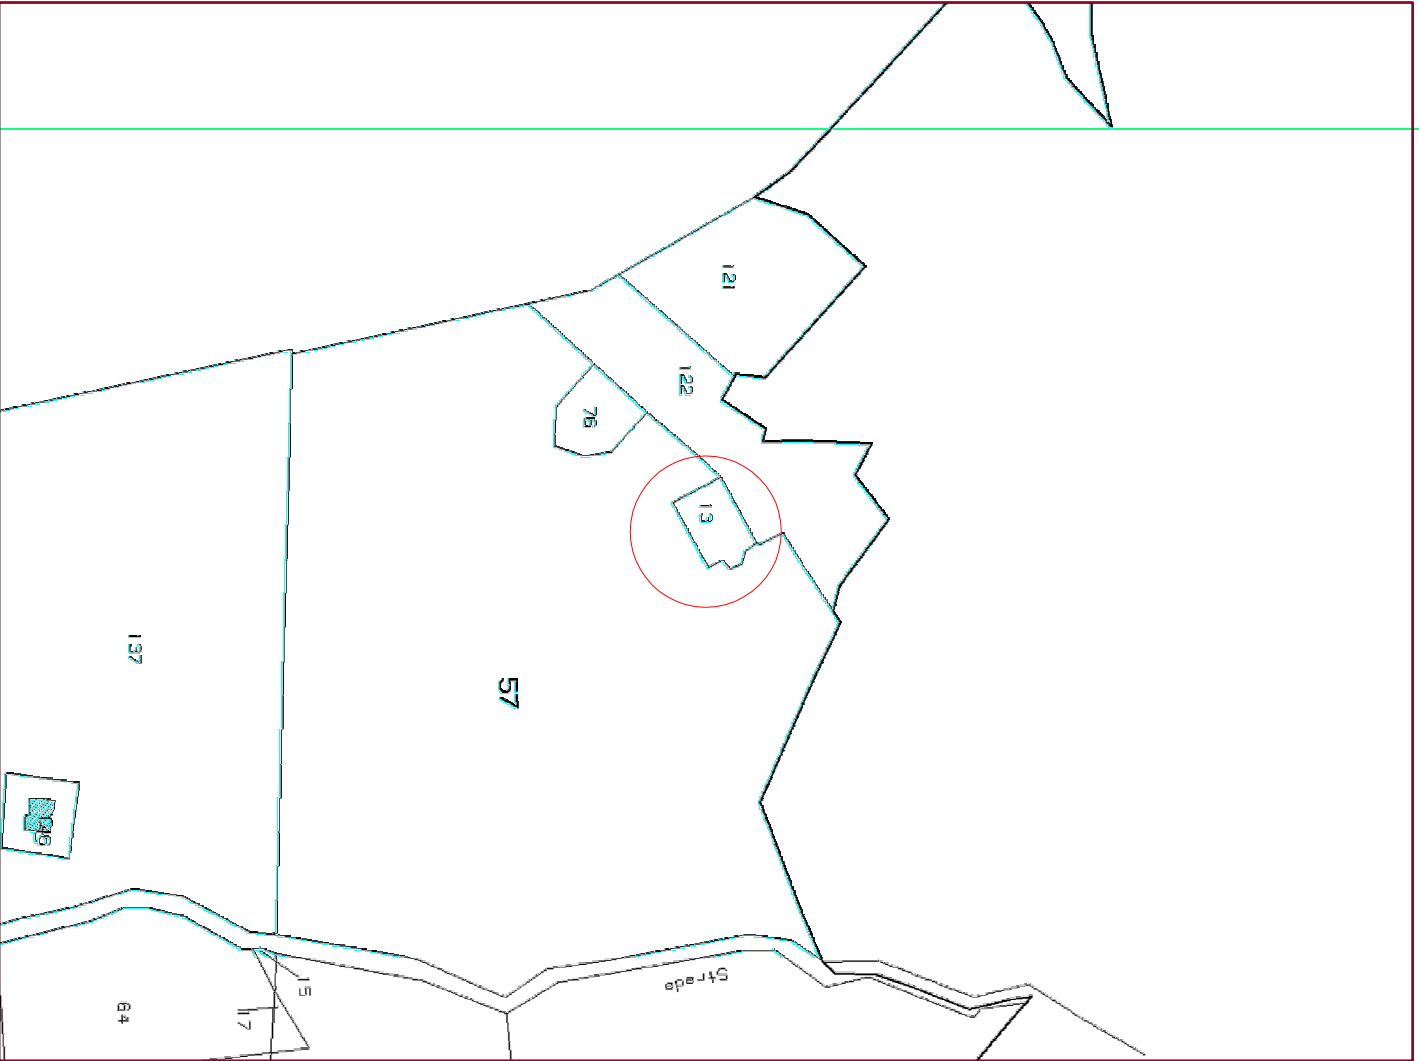

STRALCIO CATASTALE
scala 1:4.000

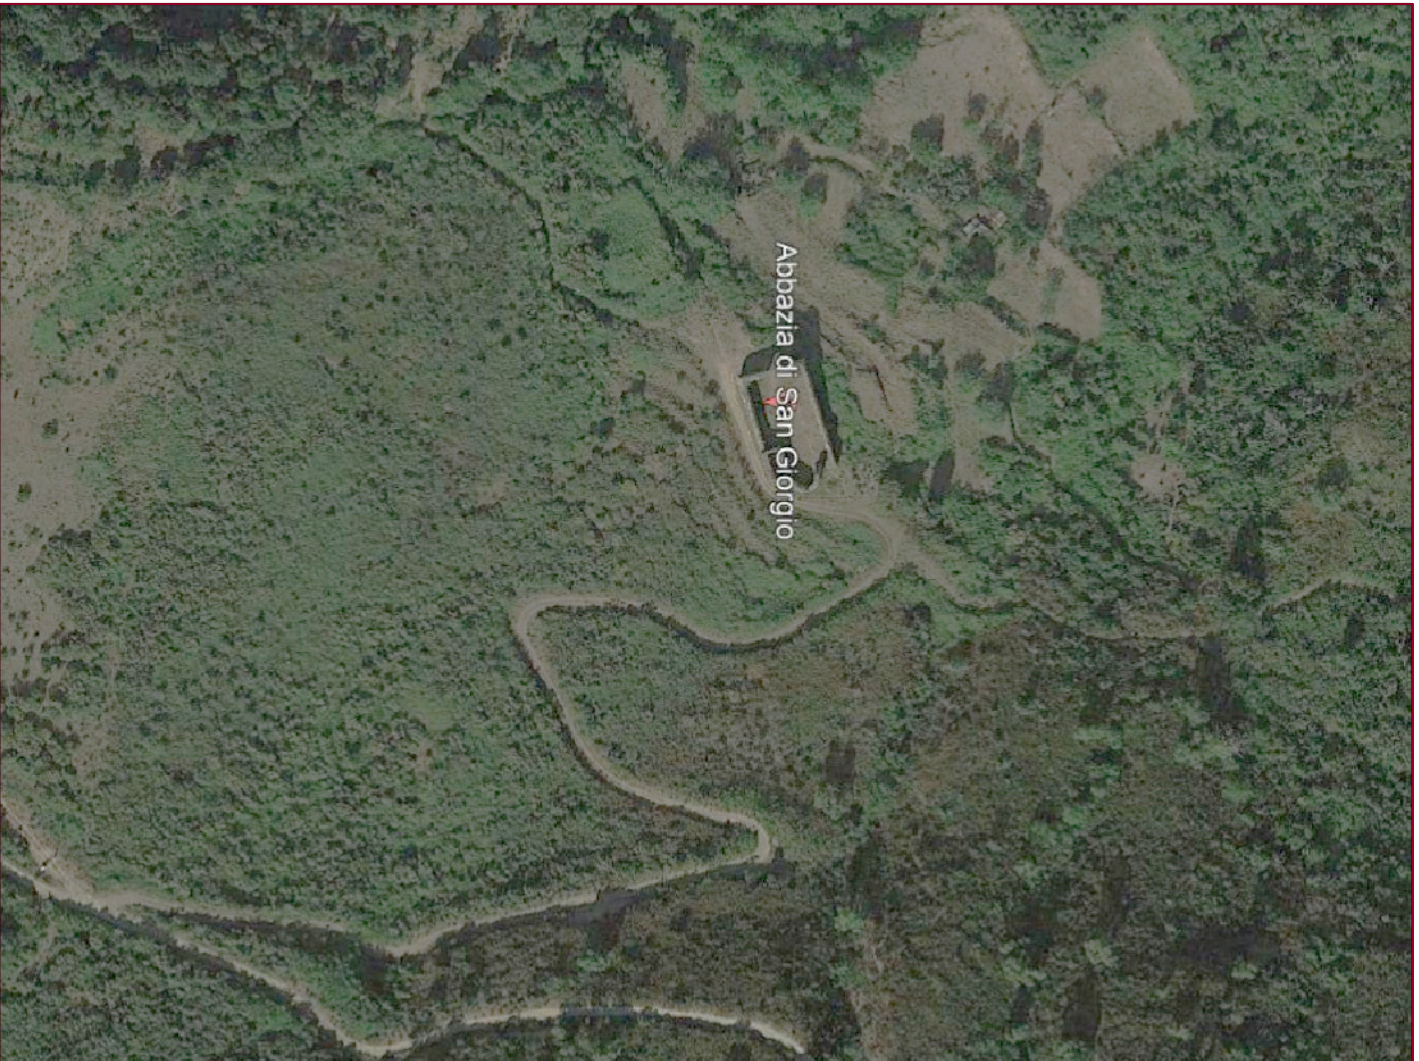

VISIONE SATELLITARE