Regione Siciliana
Assessorato dei Beni Culturali e dell'identità siciliana
Dipartimento dei Beni Culturali e dell'identità siciliana
www.regione.sicilia.it/beniculturali

S.15 Servizio Soprintendenza
Beni Culturali e Ambientali di Palermo
via Garibaldi, 41 - 90133 Palermo
tel. 091/6391111 int. 81011 ? Pec. 091/6391111 int. 81014
sopripa@regione.sicilia.it
www.regione.sicilia.it/beniculturali/sopripa

S15.5 - U.O. di Base Sezione per i Beni Archeologici
Via Garibaldi, 41 - 90133 Palermo
tel. 091/6391111 int. 81003

S15.3 - U.O. di Base Sezione per i Beni Architettonici
Via Garibaldi, 41 - 90133 Palermo
tel. 091/6391111 - int. 81013

COMUNE DI GRATTERI

PROVINCIA DI PALERMO

UFFICIO TECNICO

FSC Fondo per lo Sviluppo e la Coesione

RESTAURO, RIQUALIFICAZIONE AMBIENTALE E INDAGINI ARCHEOLOGICHE DELL'ABBAZIA DI SAN GIORGIO NEL COMUNE DI GRATTERI

Convenzione dell' 08 ottobre 2018

PROGETTO ESECUTIVO

Strada di accesso all'Abbazia

TAV. 11

IL SINDACO
Avv. Giuseppe MUFFOLETTO

PROGETTISTI
Arch. Lina Gabriella Bellanca
Dott. Stefano Vassallo
Arch. Valeria Brunazzi
Dott.ssa Rosa Maria Cucco
F.D. Vincenzo Maltese
F.D. Salvatore Matera
E.C. Arch. Stefano Fulvio

PROGETTISTI
Ing. Giuseppa Castiglia
Geom. Francesco Di Majo

COORDINAMENTO SICUREZZA
Ing. Giuseppa Castiglia

Si approva ai sensi dell'articolo 21 del DL.vo 42/2004

Il DIRIGENTE DELL'U.O. S15.03
Arch. Salvatore Conigliaro

Il DIRIGENTE DELL'U.O. S15.5
Dott. Stefano Vassallo

Il SOPRINTENDENTE
Arch. Lina Gabriella Bellanca

Si approva in linea tecnica ai sensi dell'art.5 comma 3 della L.R. 12 luglio 2011 n. 12

Il responsabile unico del procedimento
Geom. Carmelo Di Maggio

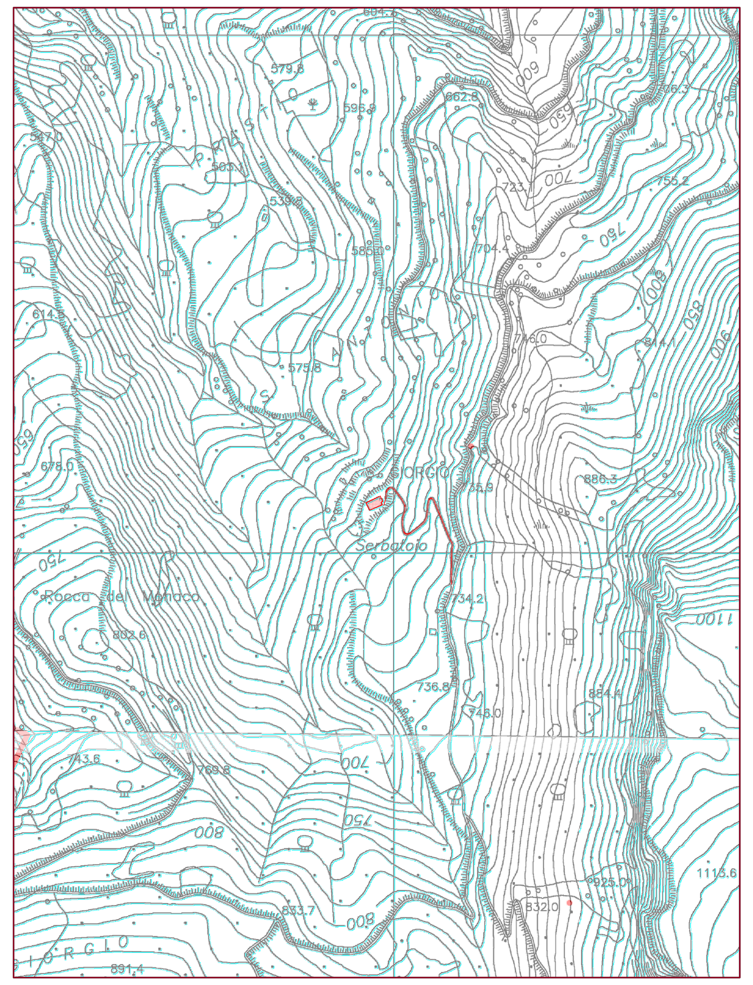

STRALCIO AEROFOTO
scala 1:10.000

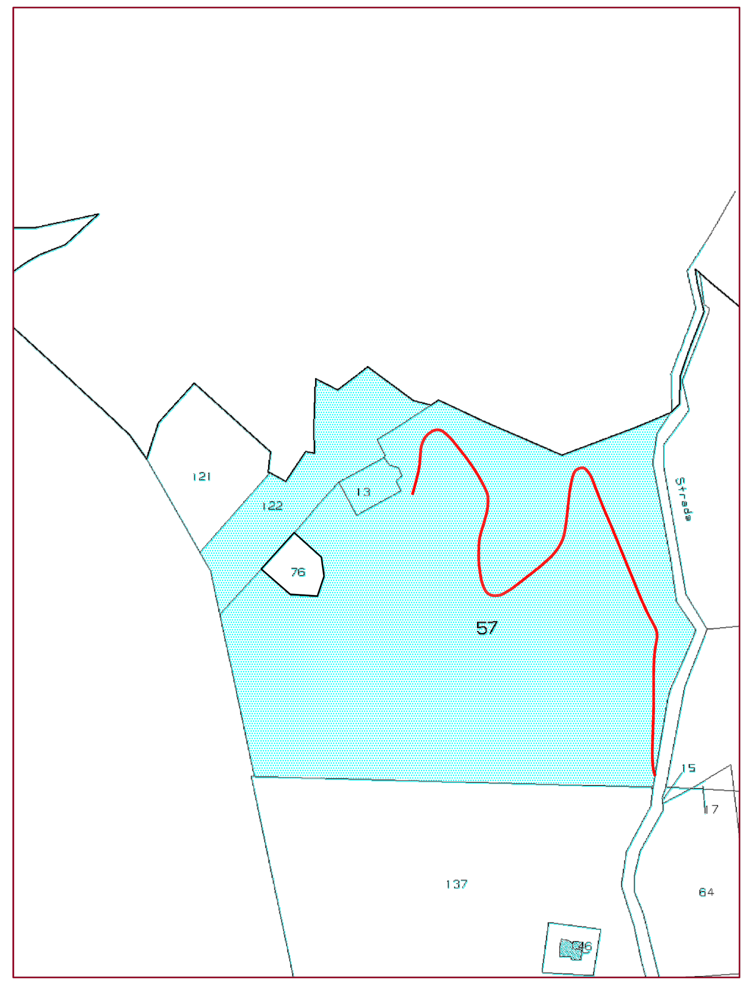

STRALCIO CATASTALE
scala 1:4.000

VISIONE SATELLITARE

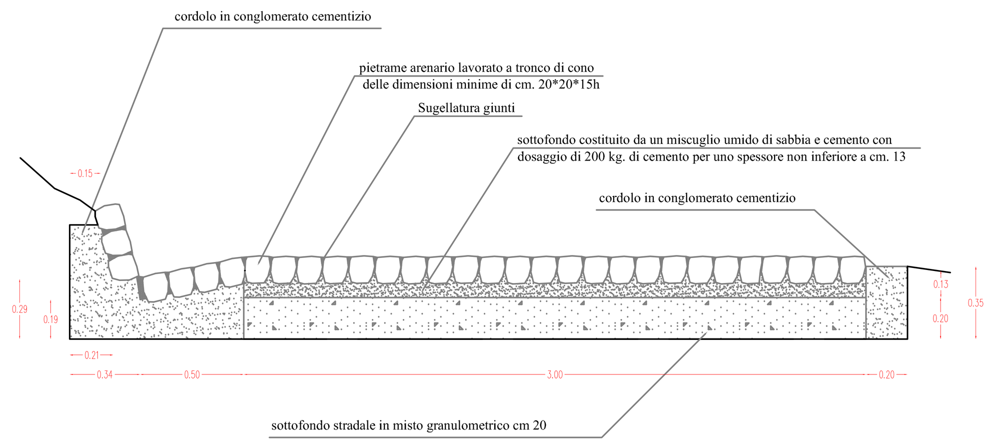

PARTICOLARE COSTRUTTIVO