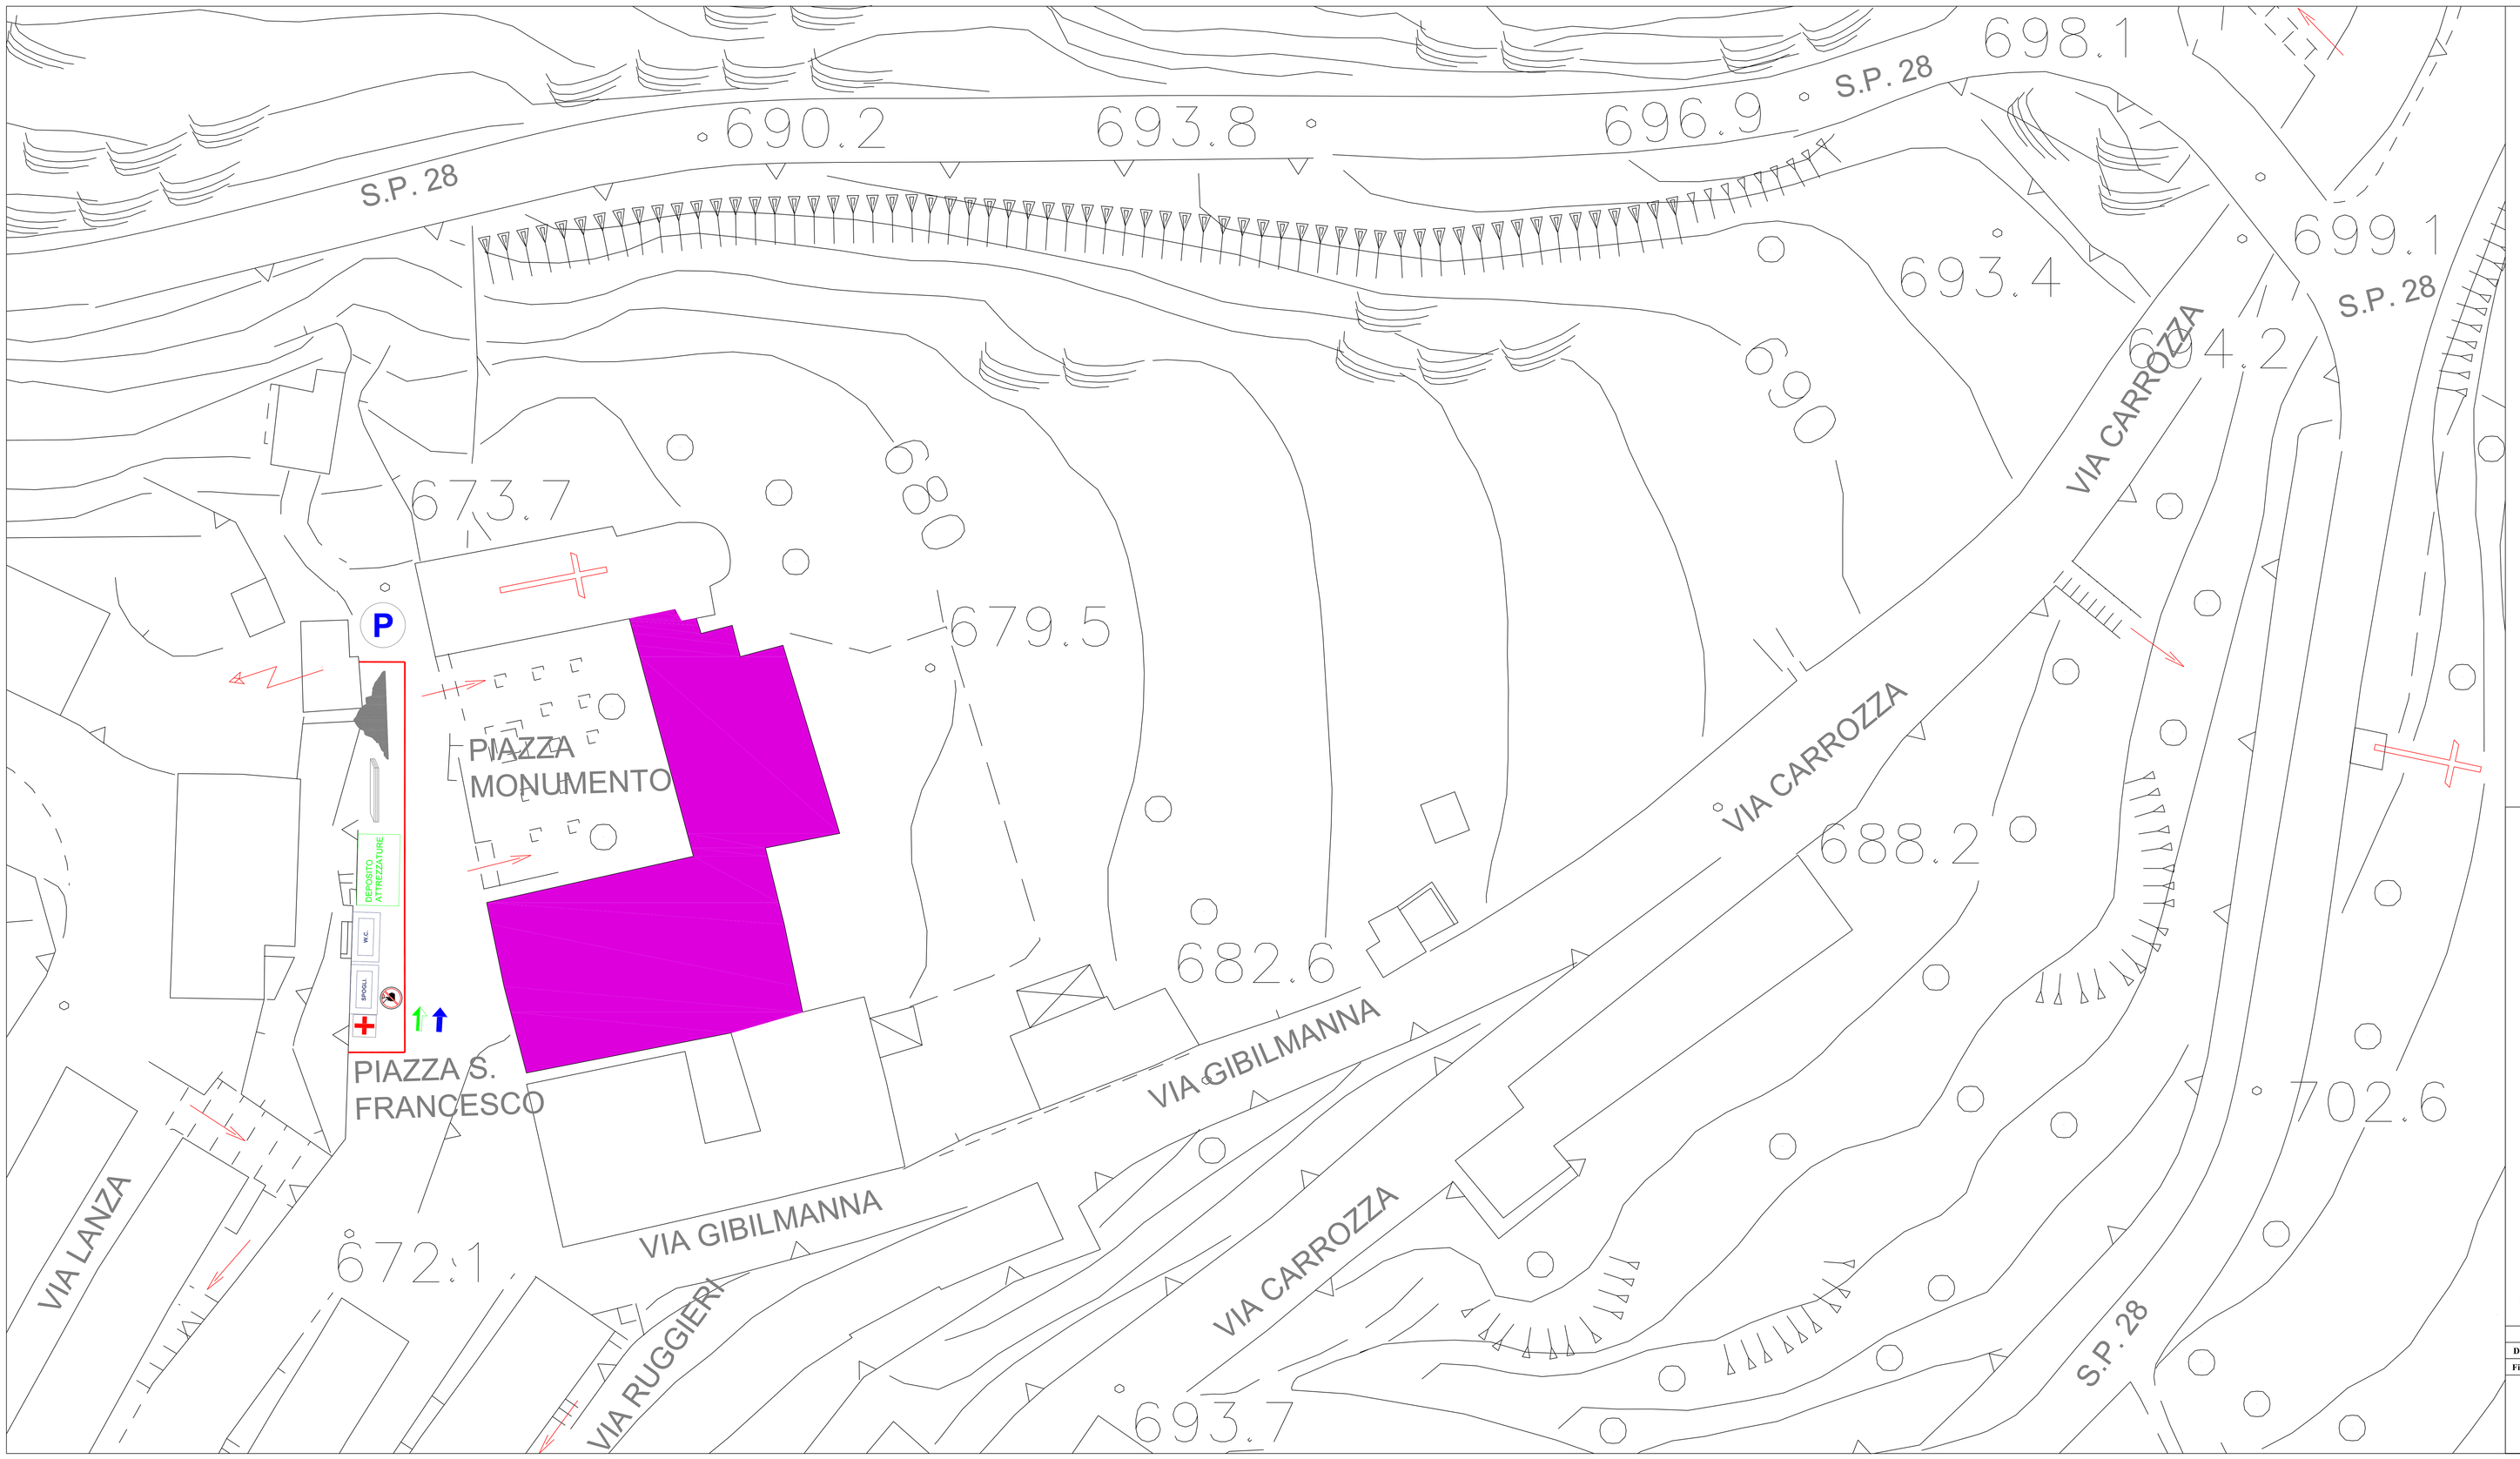

LEGENDA

	Recinzione
P	Parcheggio
	Accesso pedonale
	Accesso mezzi
	Divieto accesso alle persone non autorizzate
	Stoccaggio materiali
	Stoccaggio materiali di risulta
DEPOSITO ATTREZZATURE	Deposito attrezzature
	Cassetta pronto soccorso
SPOGLIATOIO	Spogliatoio personale impresa e locale di servizio
W.C.	WC personale impresa
	Edificio oggetto dell'intervento

Cartellone dei lavori

Lavori di

Ordinanza

Impresa

Inizio — Fine

Recapito

Telefono

COMUNE DI GRATTERI

Città Metropolitana di Palermo

EFFICIENTAMENTO ENERGETICO DEGLI EDIFICI DI PROPRIETA' COMUNALE ED UTENZE ENERGETICHE PUBBLICHE AD USO PUBBLICO: MUNICIPIO

PROGETTO ESECUTIVO

(redatto ai sensi dell'art.33 del DPR 5.10.2010 n.207)

PROGETTISTA

Società di Ingegneria SYMPRAXIS S.R.L.
via Vittorio Emanuele 492 - 90134 Palermo -
tel.0916536023 fax.091217461

Amministratore Unico: Prof. Ing. Vincenzo Cutrufello
Direttore Tecnico: Prof. Ing. Antonio Cottone

Il Direttore Tecnico
Prof. Ing. Antonio Cottoni

Il Responsabile unico del procedimento
Geom. Francesco Di Majo

	Eseguito	Verificato	Approvato	Modifica	Mod n°	
Data	Maggio 2020	Maggio 2020	Maggio 2020		Data	
Firma					Firma	

SCALA

1:200

Piano di sicurezza e coordinamento
Planimetria di cantiere
(art.39 del DPR 5.10.2010 n.207)

Elaborato

11.1

File

11.1.dwg