





COMUNE DI GRATTERI
REGIONE SICILIANA
Particolari Costruttivi



Progetto di sistemazione della sentieristica a servizio delle Grotta Grattara e contrada Galasso al fine di accrescere la fruibilità, la resilienza e il pregio ambientale degli ecosistemi forestali


PSR SICILIA 2014/2020 MISURA 8.5

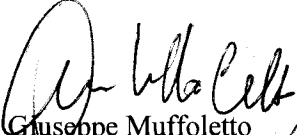Il Sindaco  Giuseppe Muffoletto	Il Progettista Agr. Nico Cirrito	Data 24/12/2018
---	--	-------------------------------

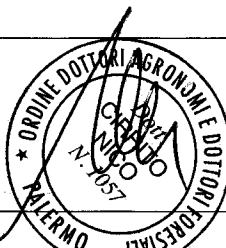


IL RESPONSABILE DELL'AREA TECNICA
LAVORI PUBBLICI - SERVIZI MANUTENTIVI
Ing. Giuseppe Castiglia


IL RUP
IL DIPENDENTE U.T.C.
Geom. Francesco DI MAJO

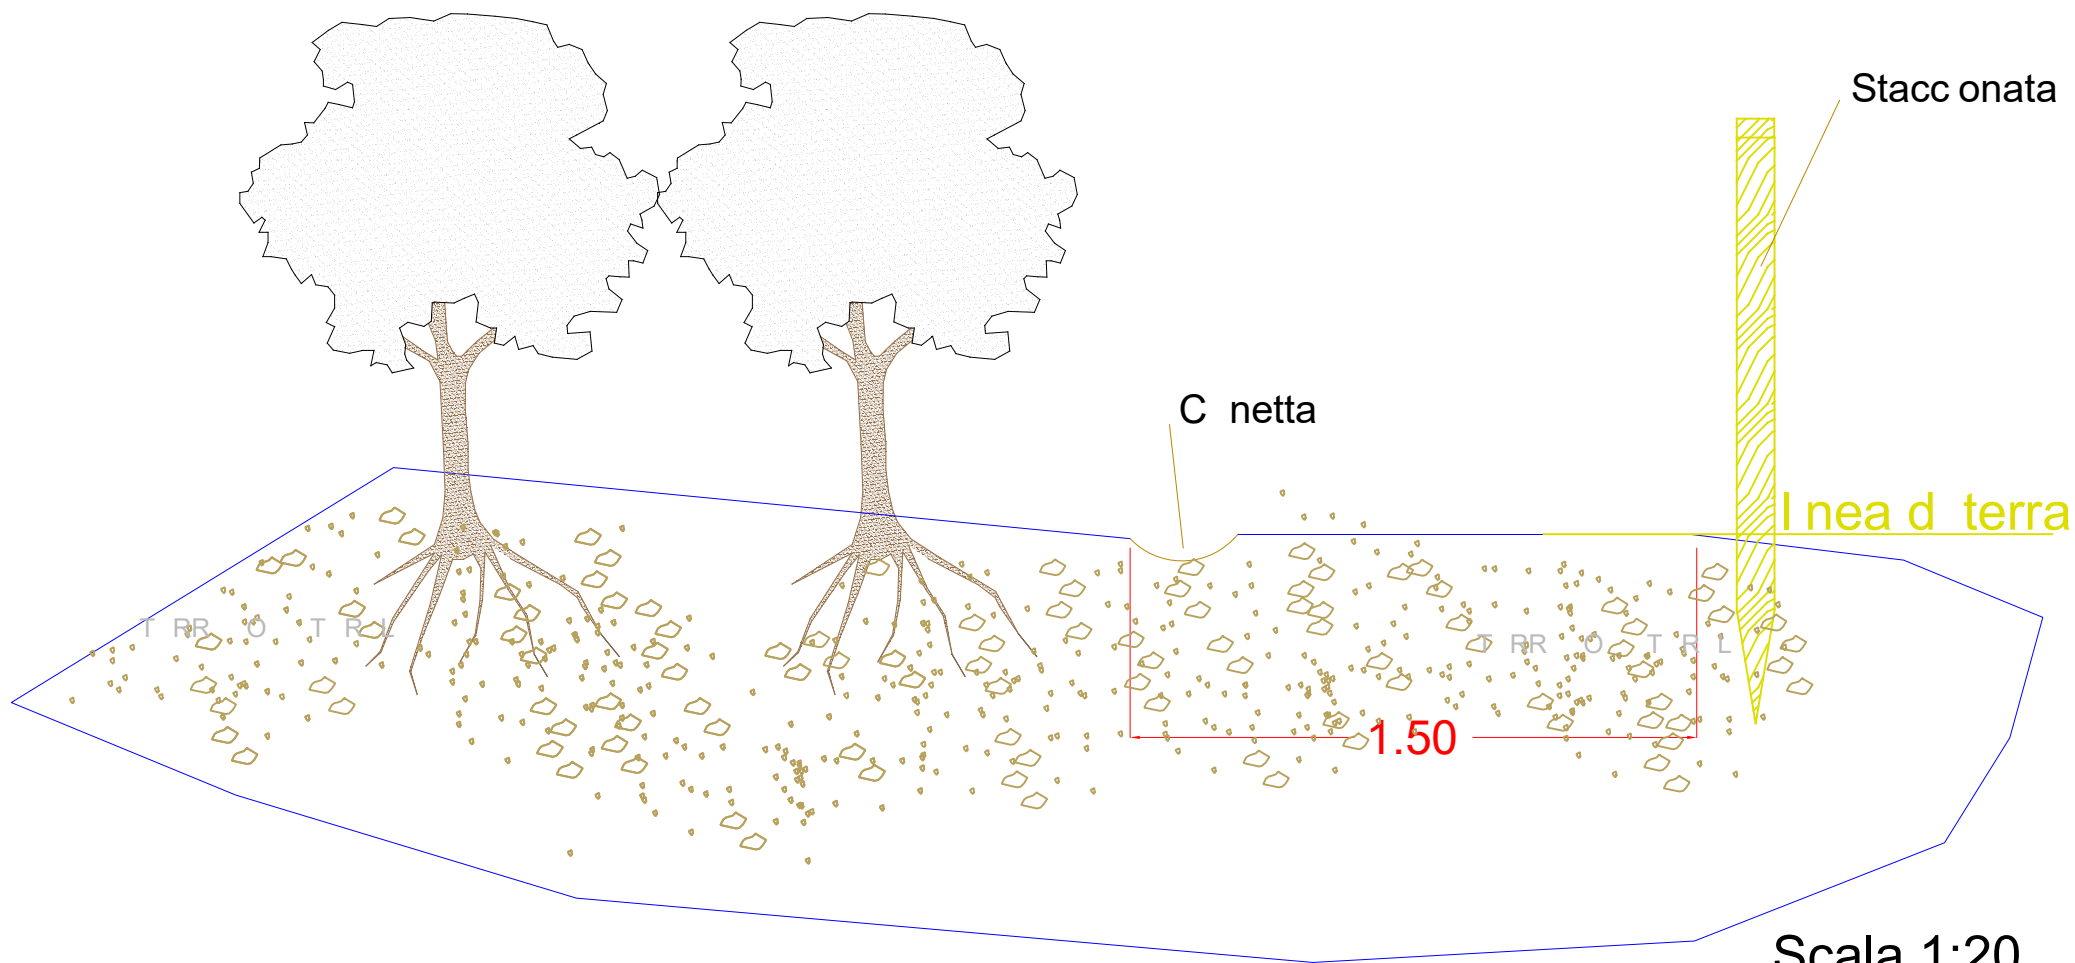

CHIUDENDA PERIMETRALE

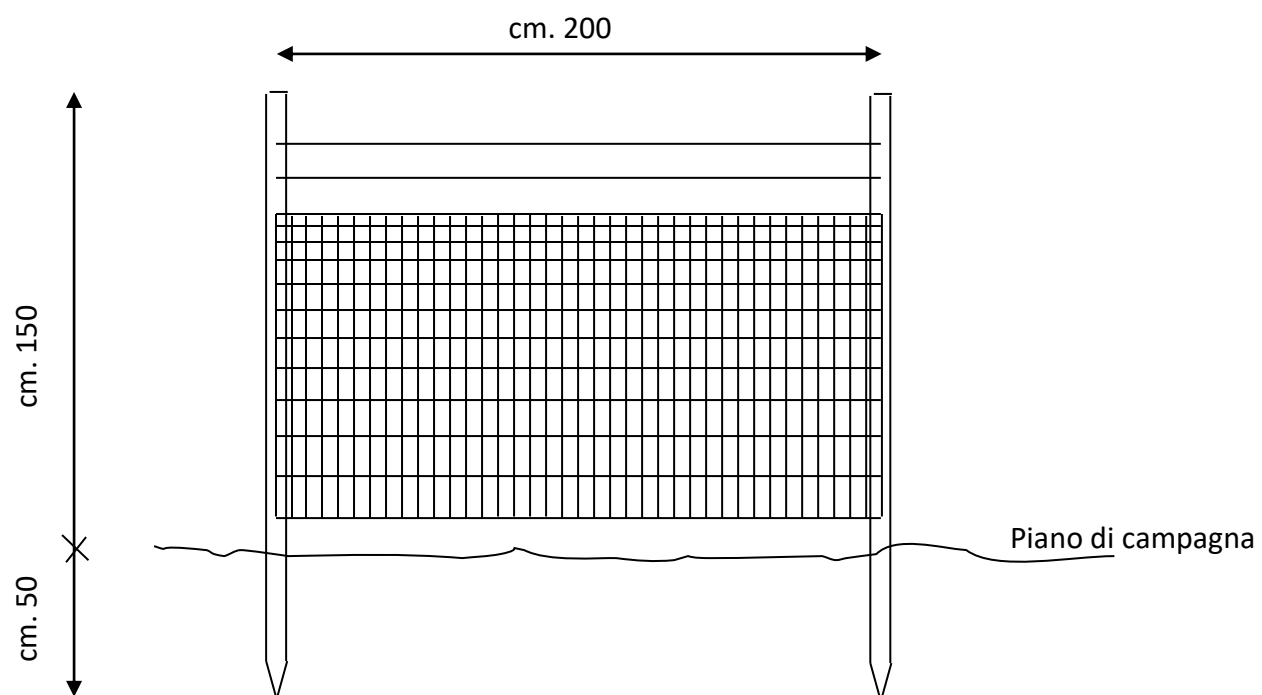


Scala 1:25

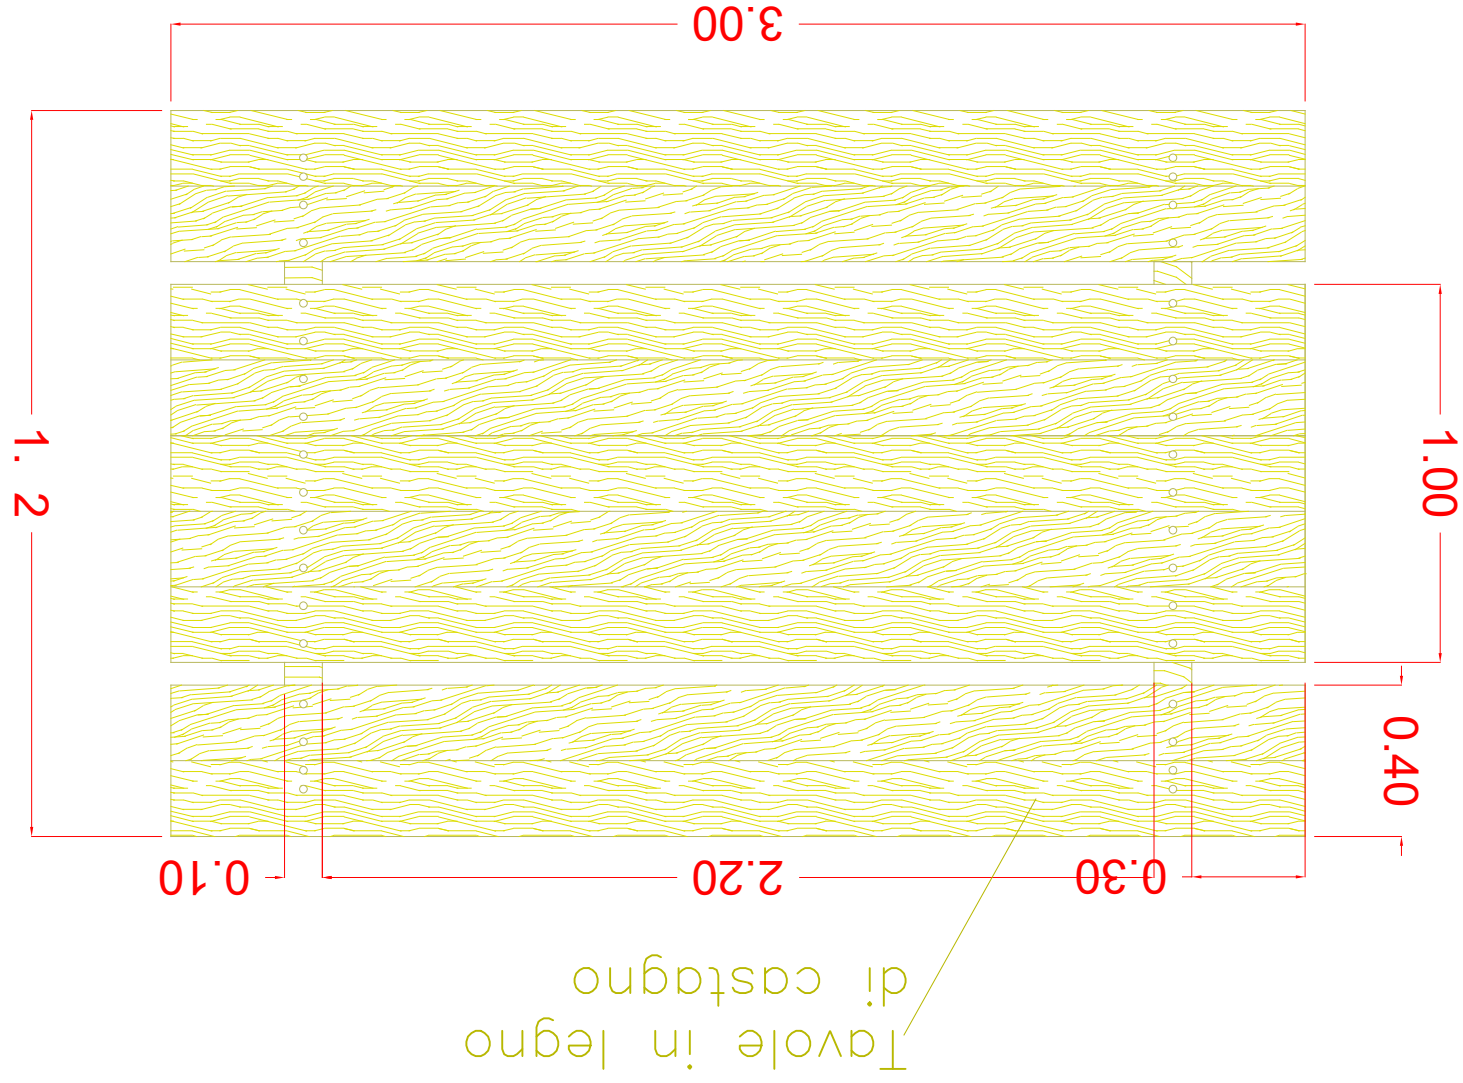


Scala 1:20


Prospetto Sentiero

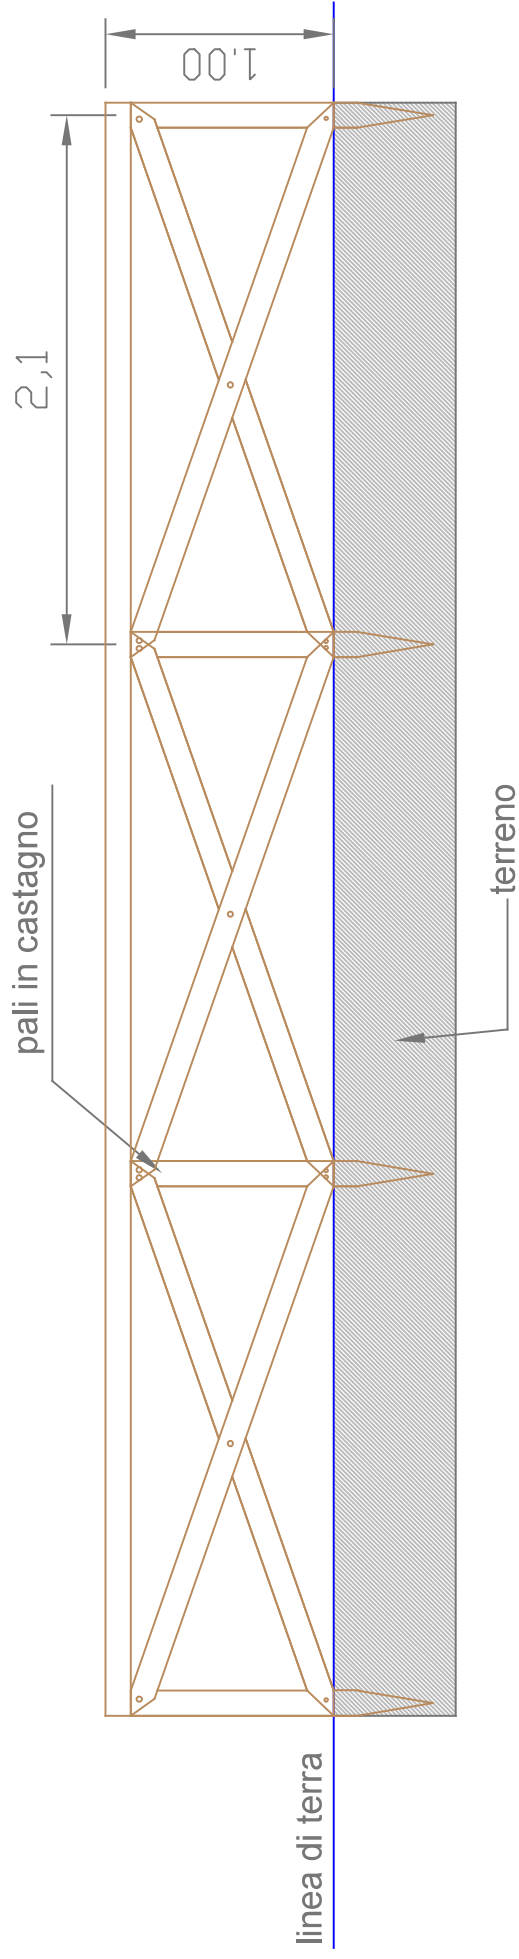

ELABORATO GRAFICO

Particolare sentiero ambientale

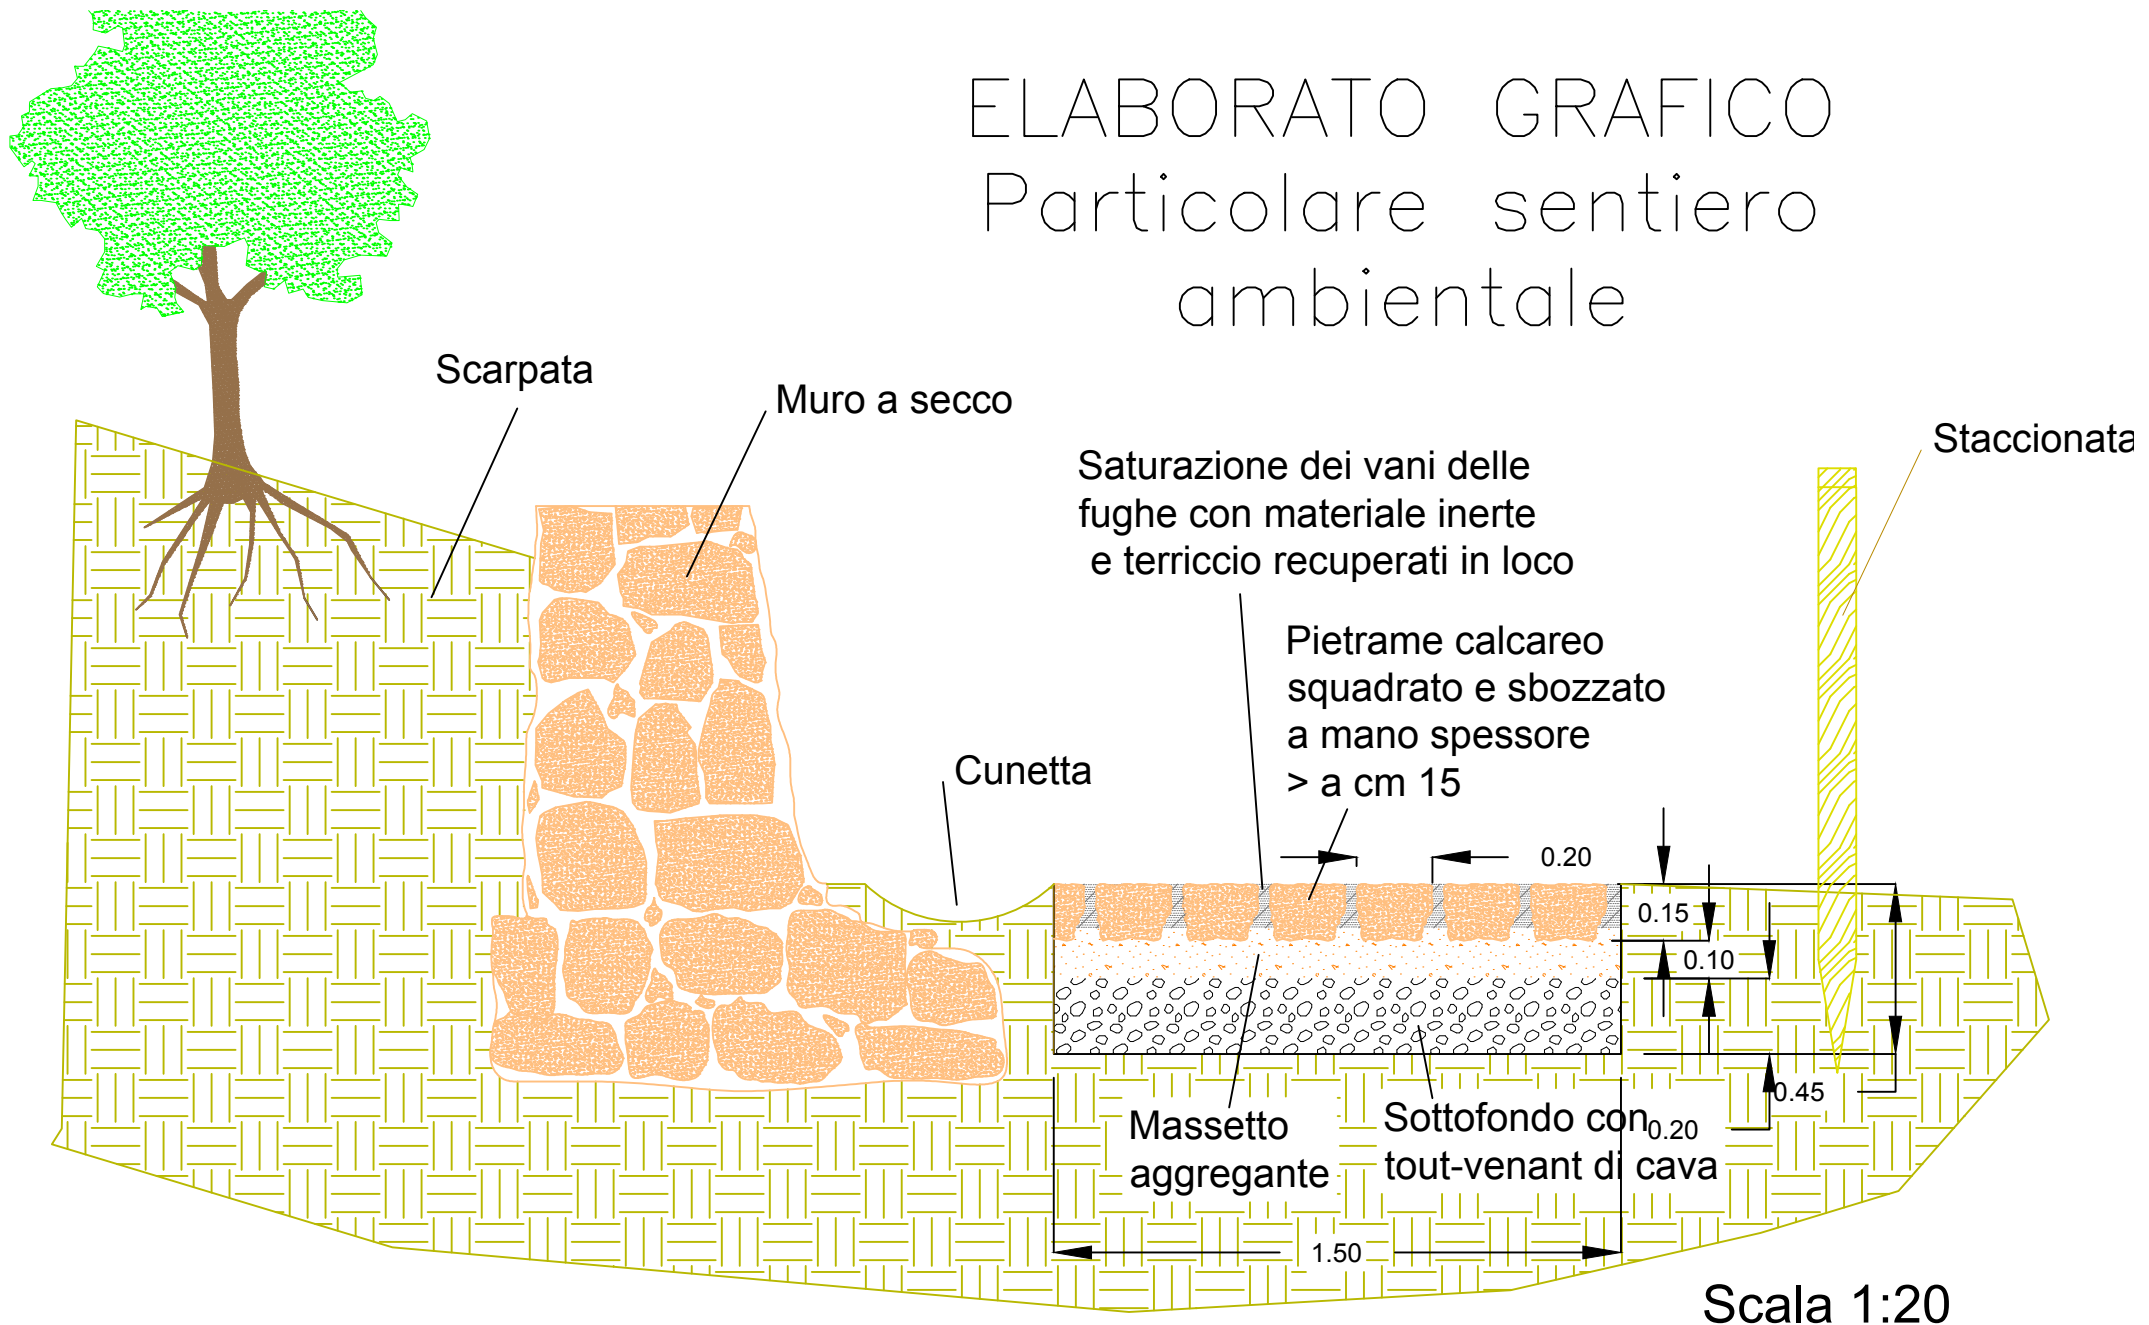

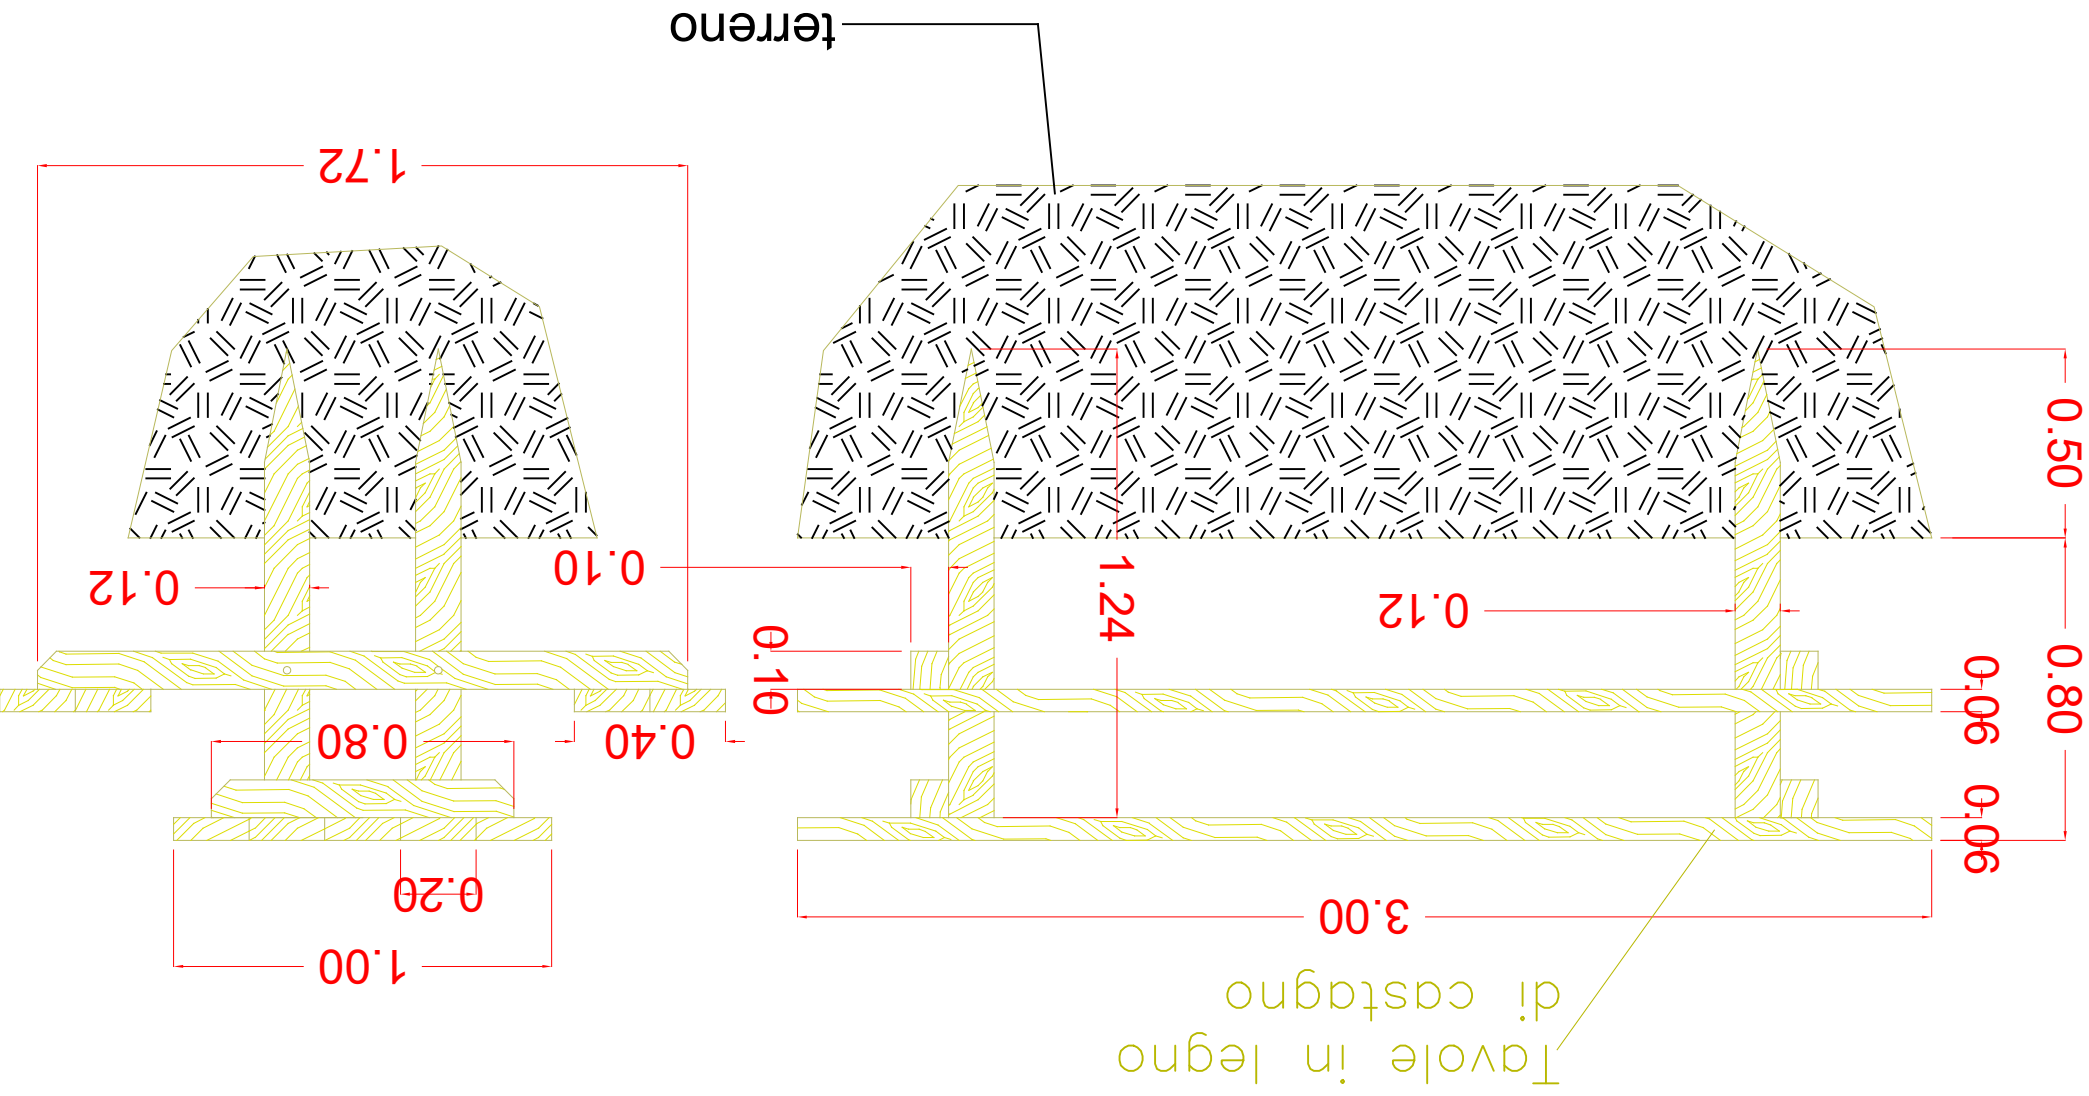

Scala 1:20