




BLOCCHI DI FONDAZIONE E ALIMENTAZIONE ELETTRICA PALLI

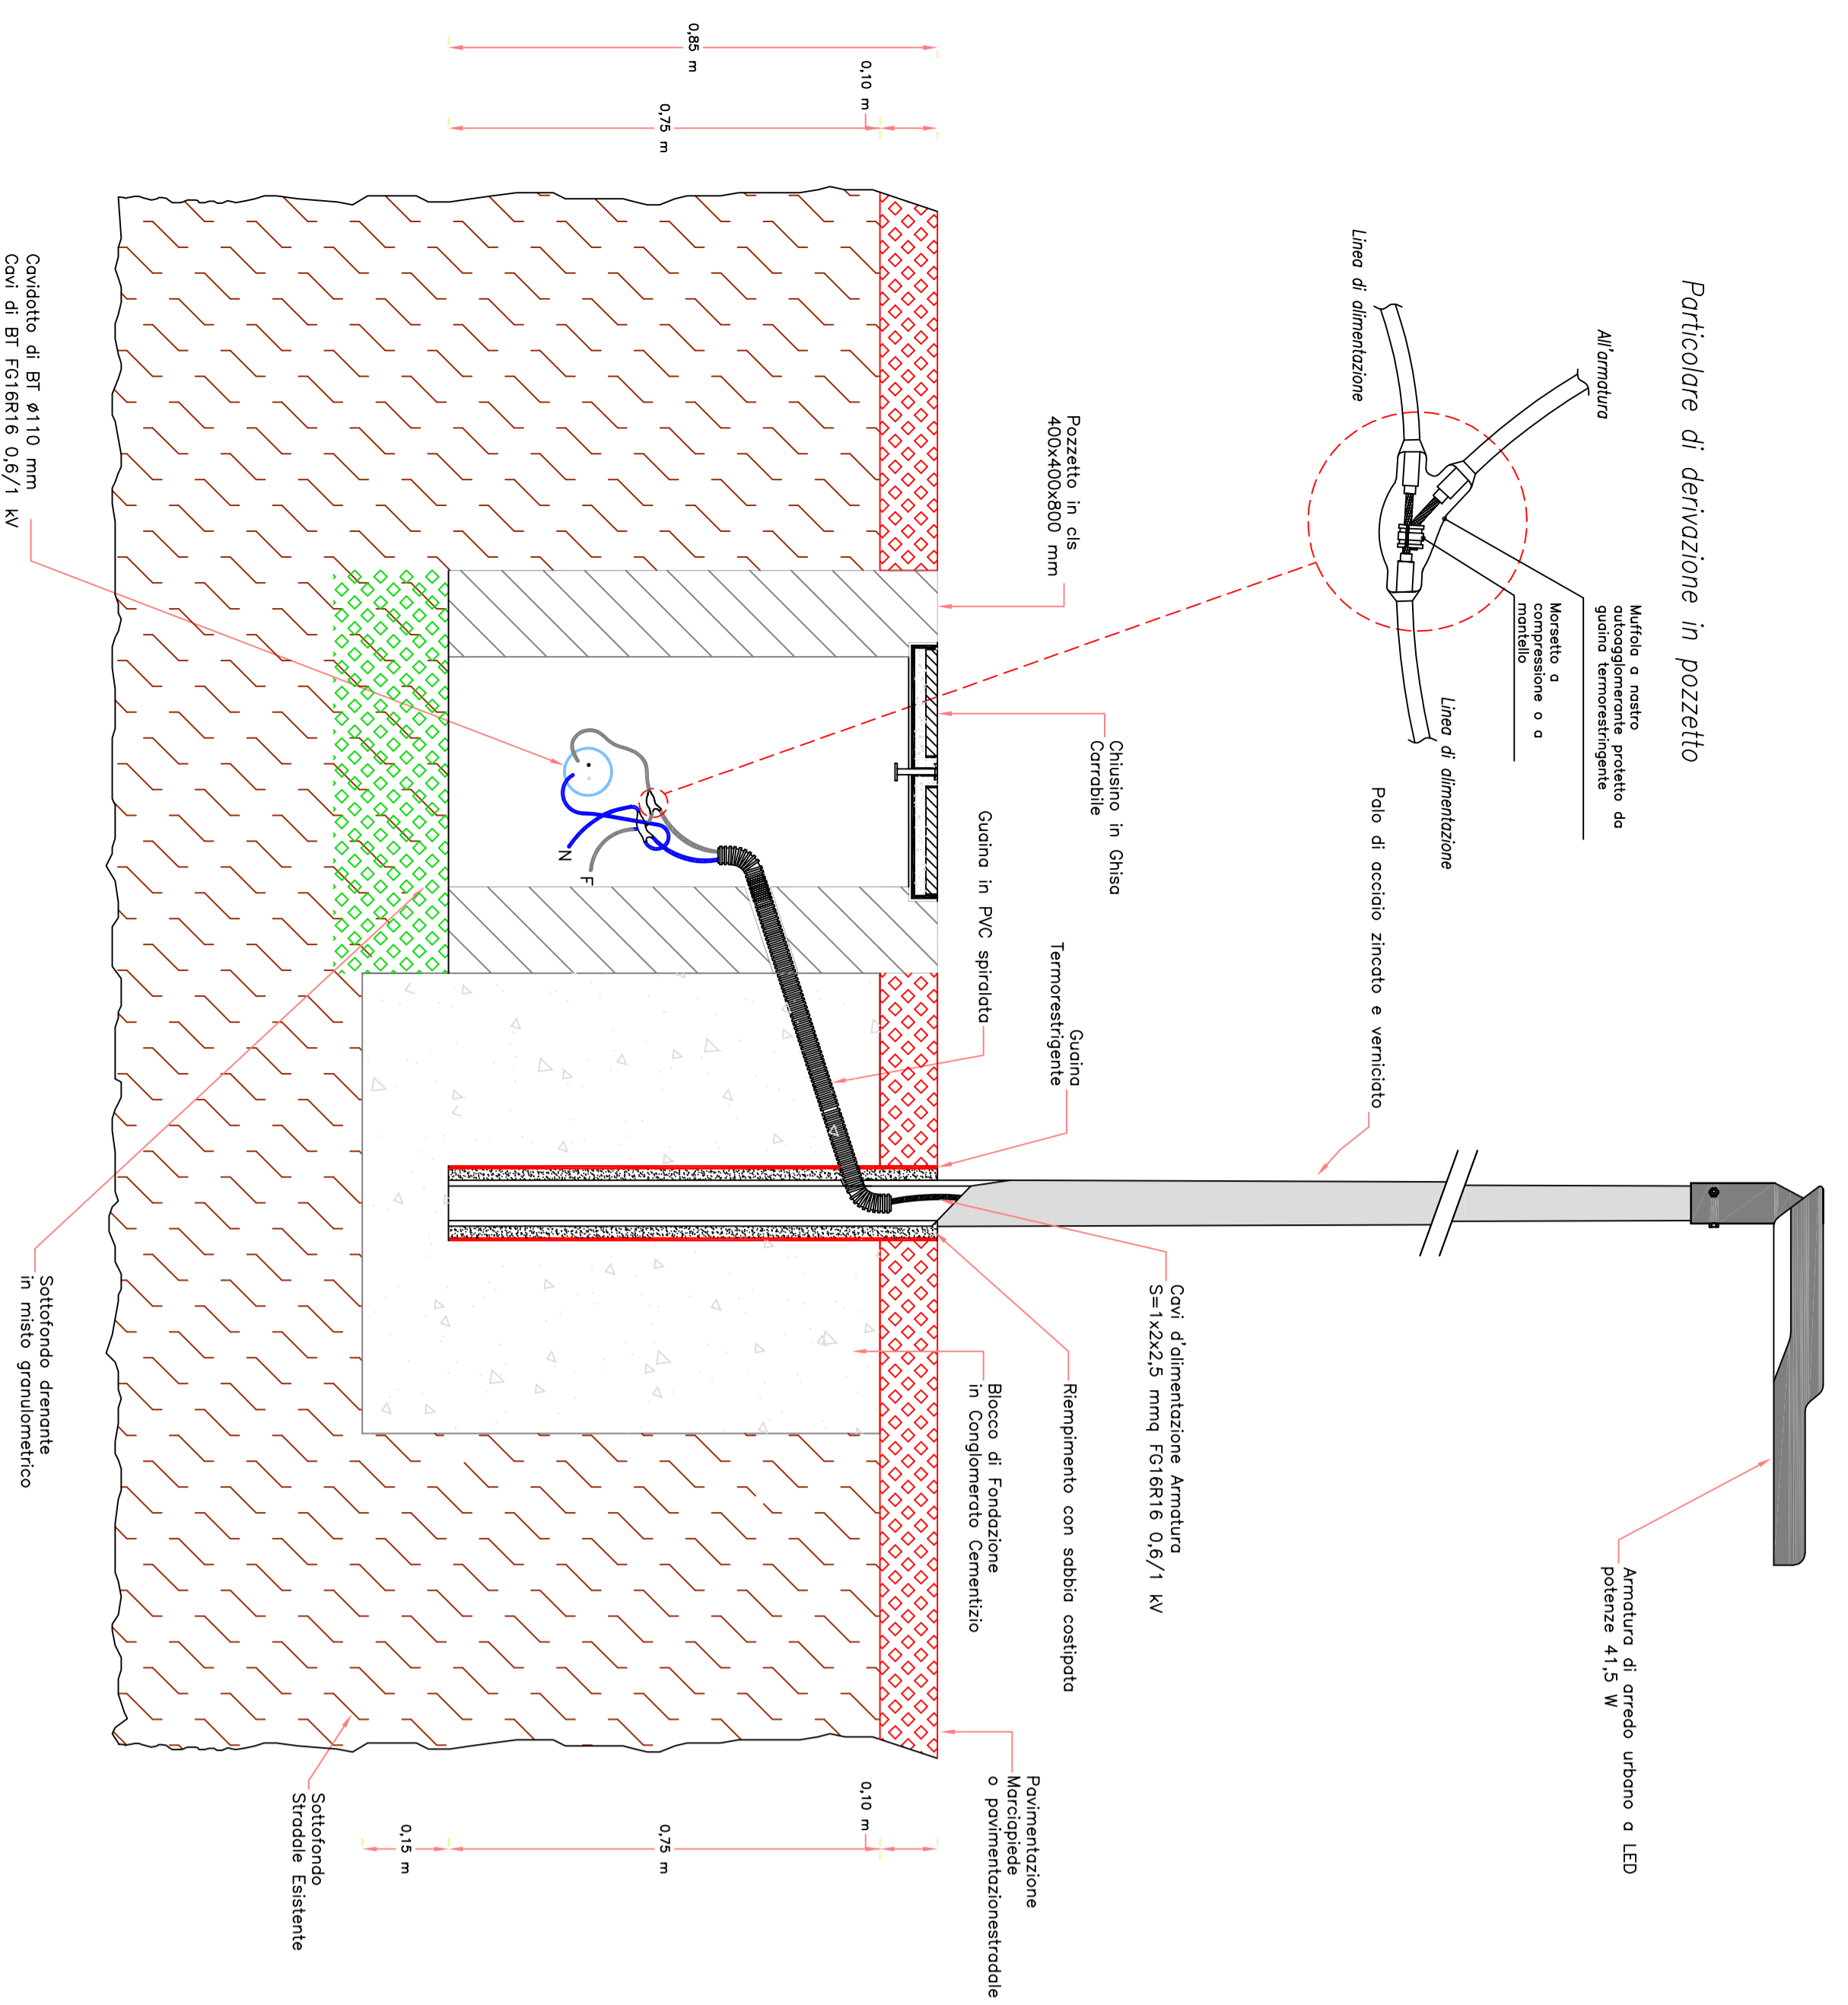


SEZIONE DI SCAVO E RIPRISTINO - TIPOLOGIA N.1

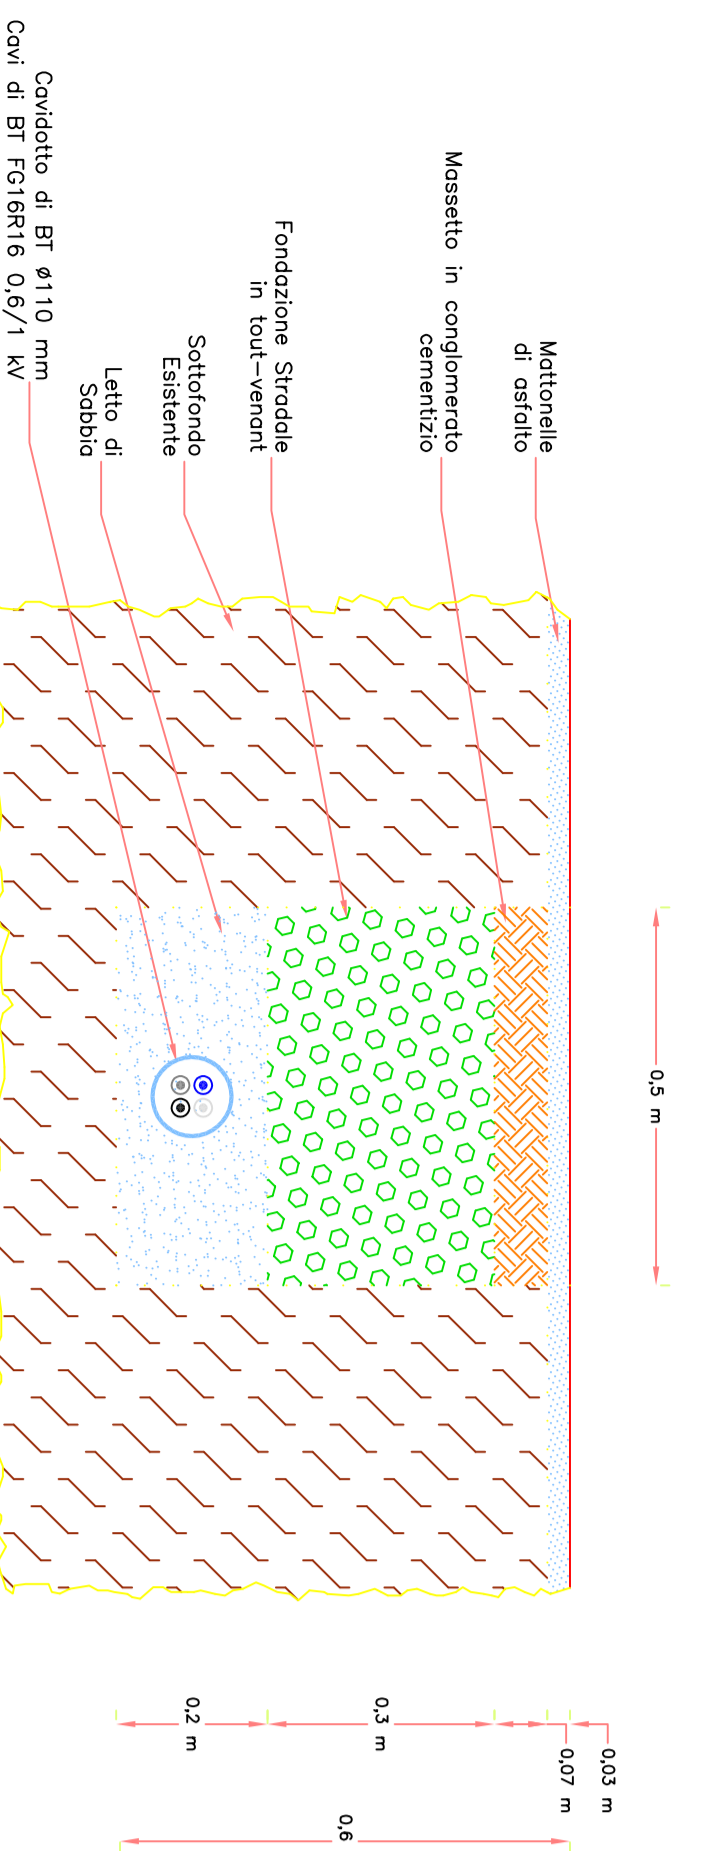


SEZIONE DI SCAVO E RIPRISTINO - TIPOLOGIA N.3

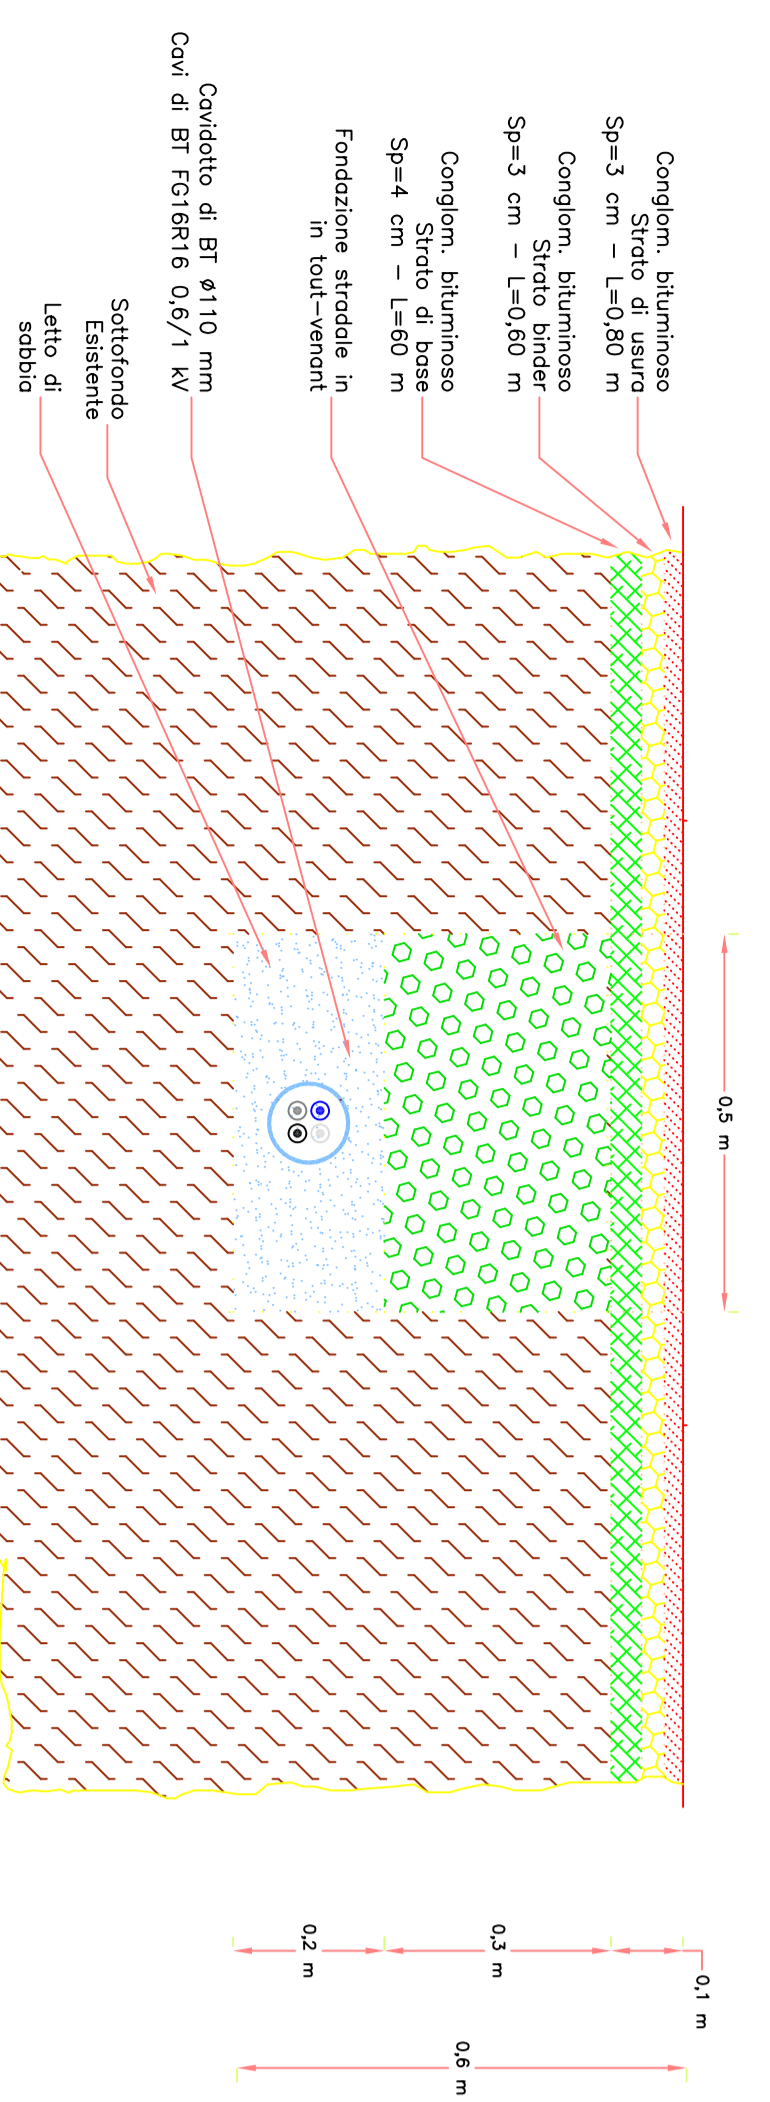


DERIVAZIONE MENSOLA A PARETE

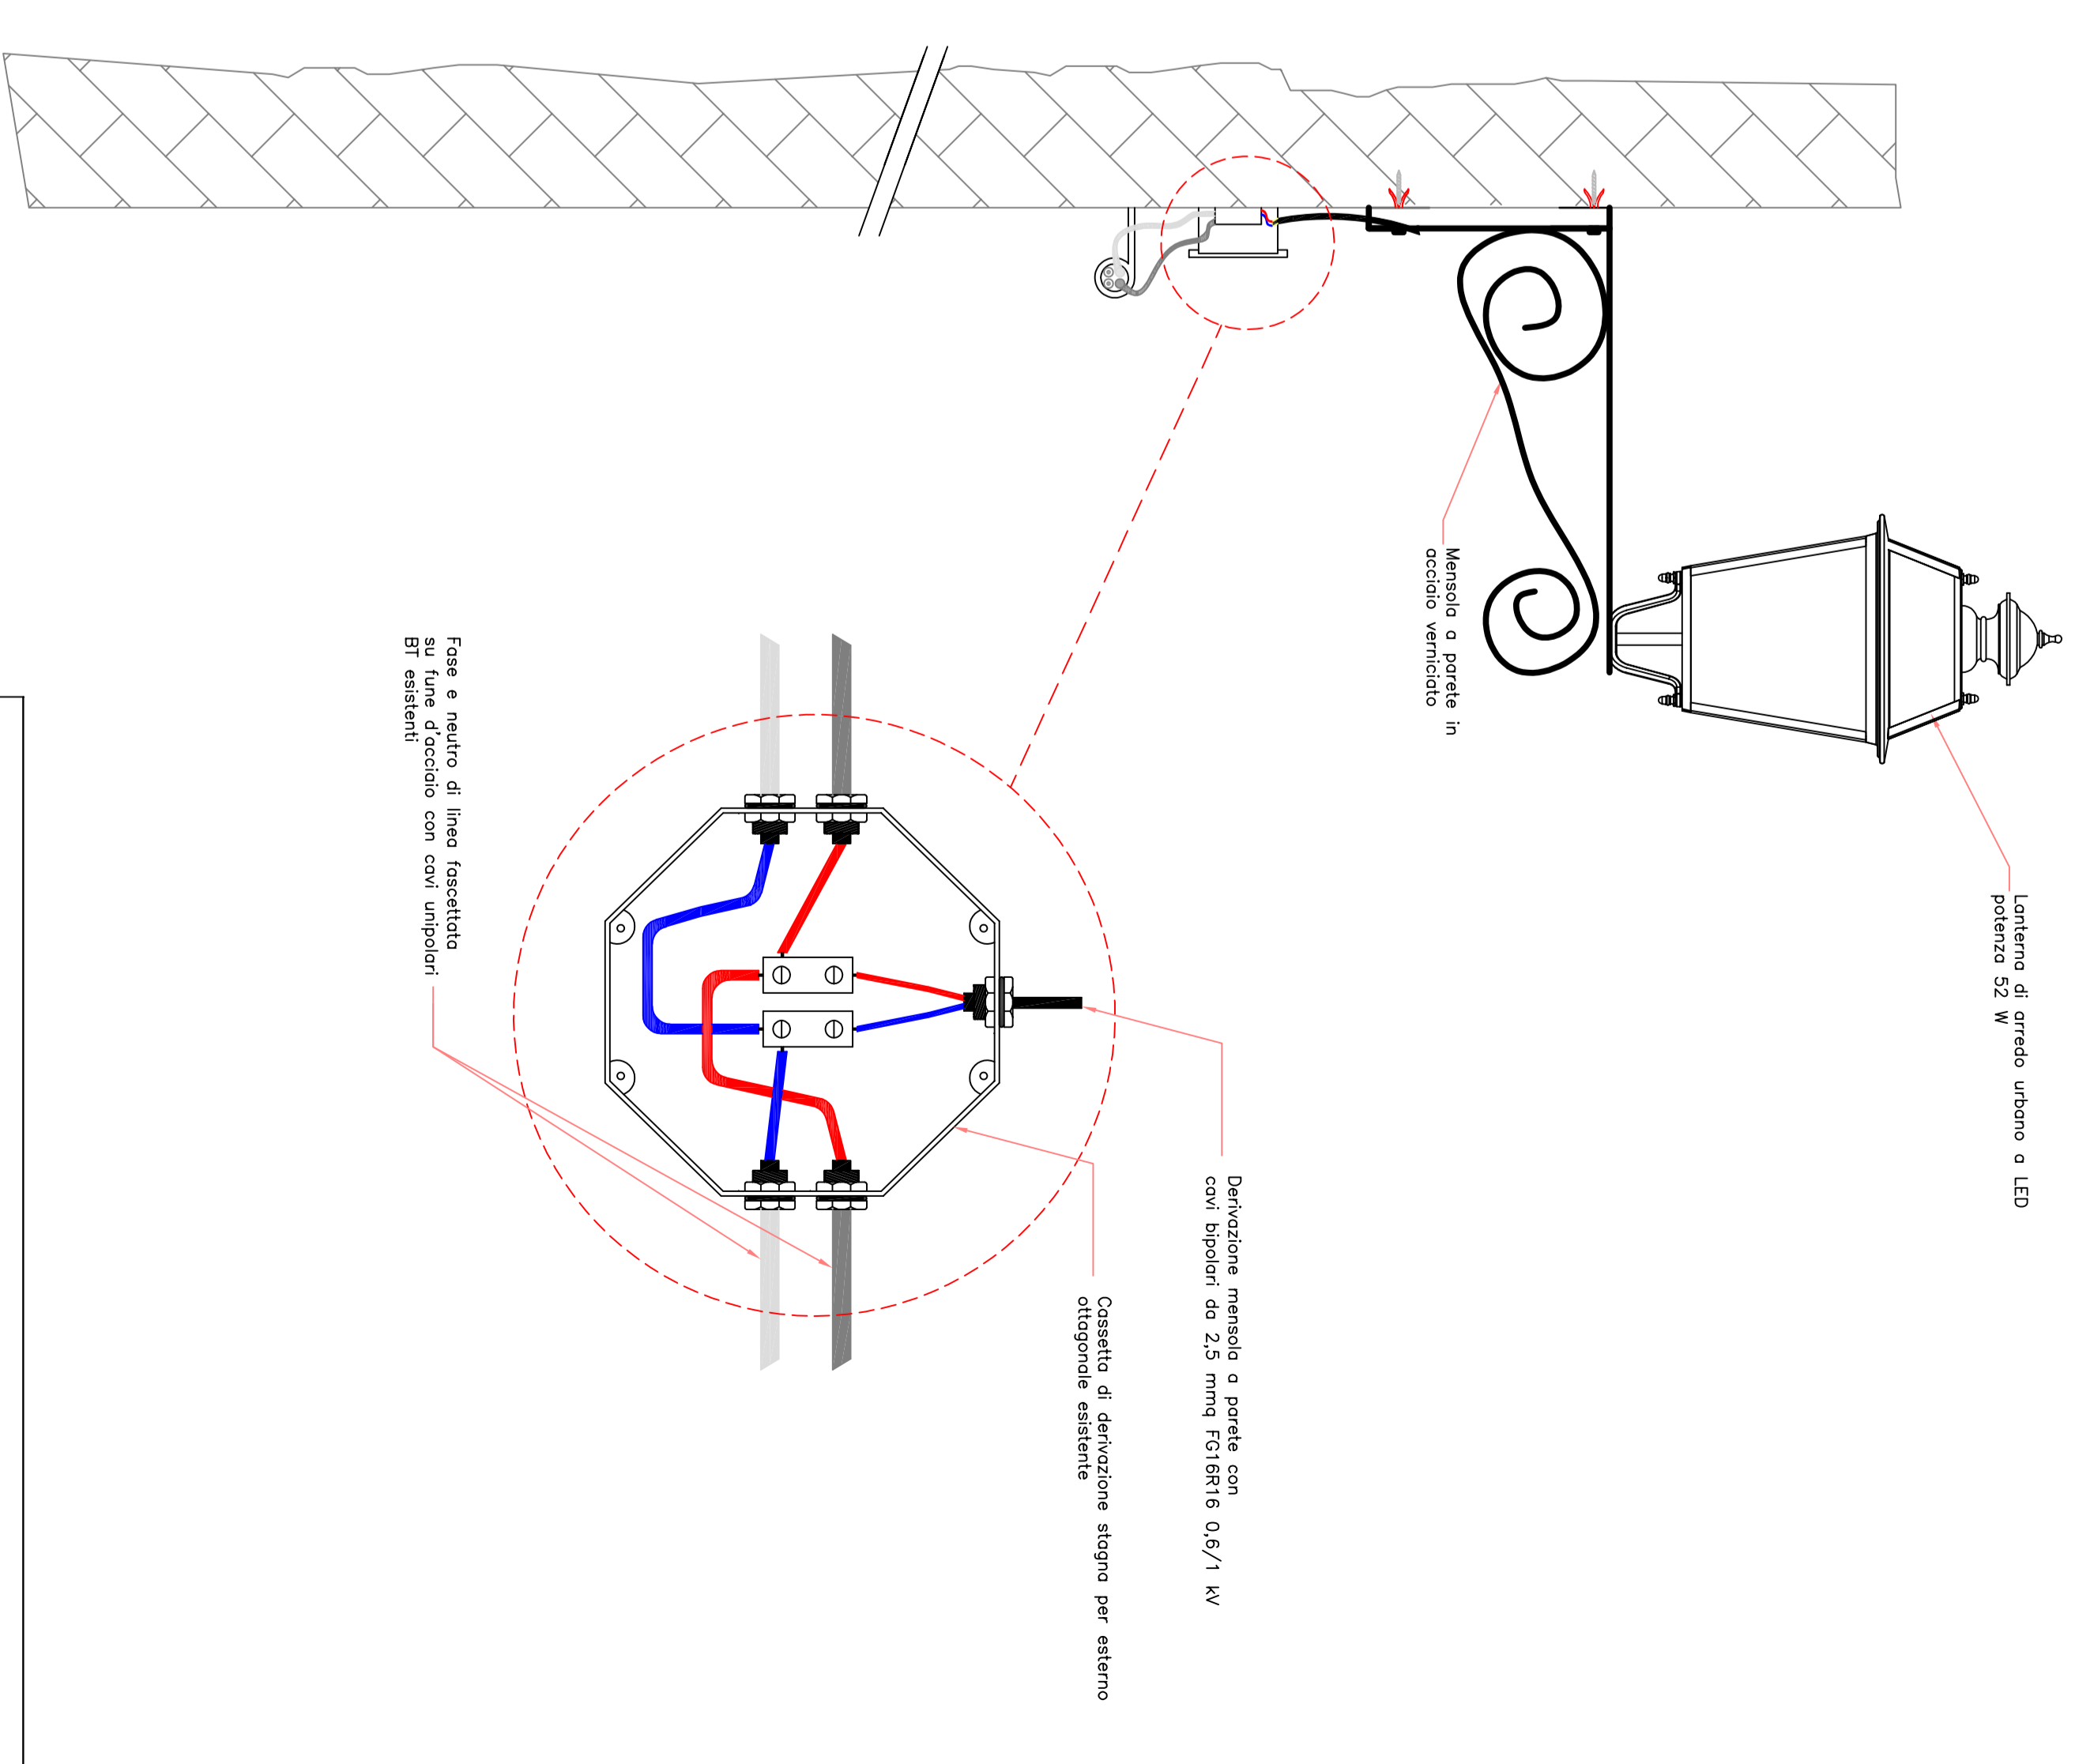

SEZIONE DI SCAVO E RIPRISTINO - TIPOLOGIA N.2

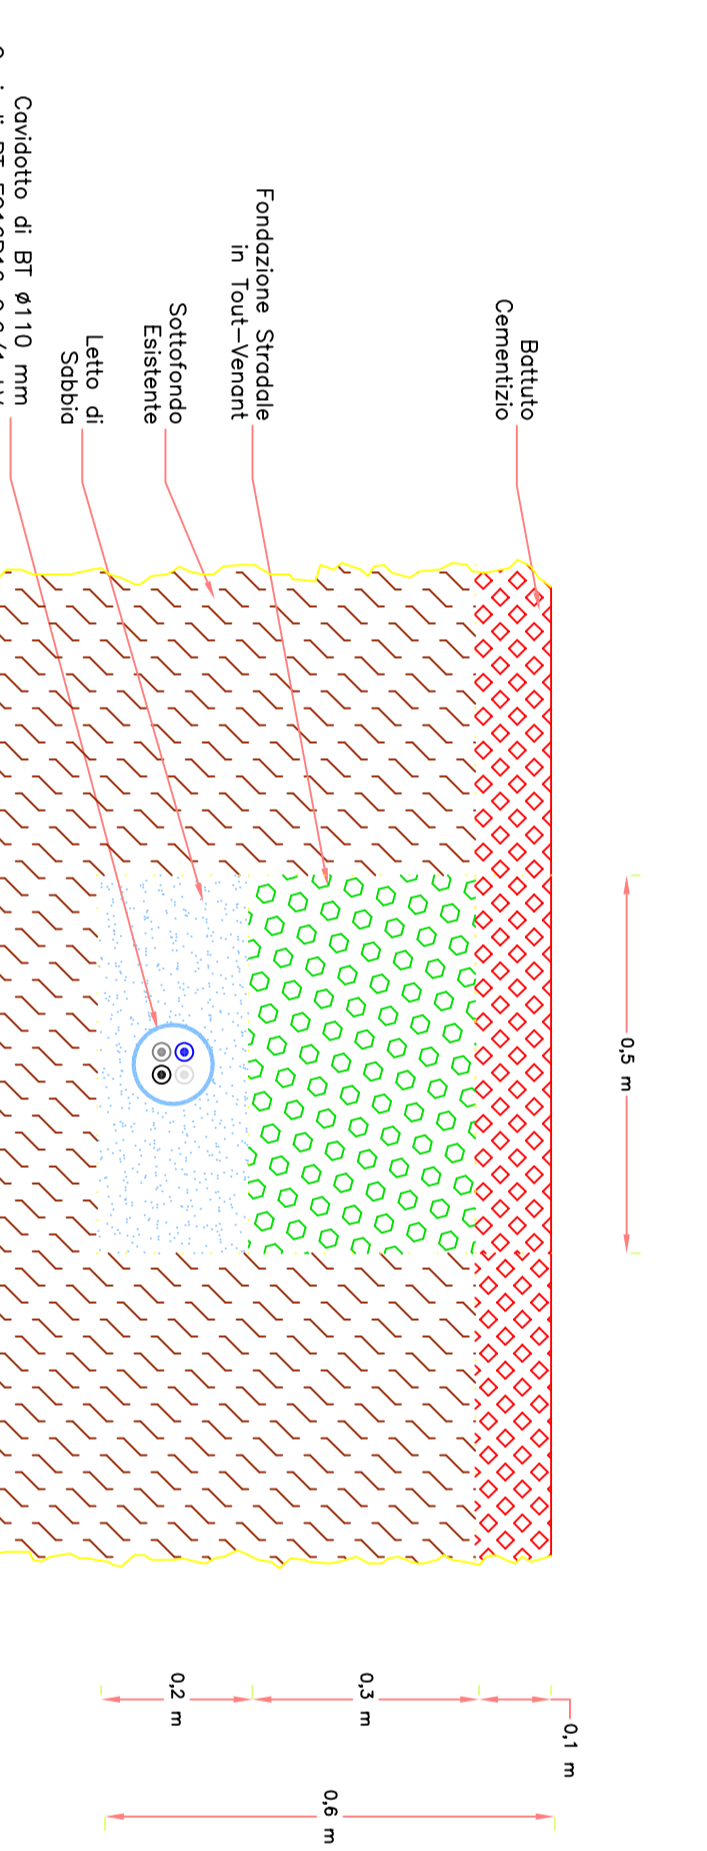

SEZIONE DI SCAVO E RIPRISTINO - TIPOLOGIA N.4

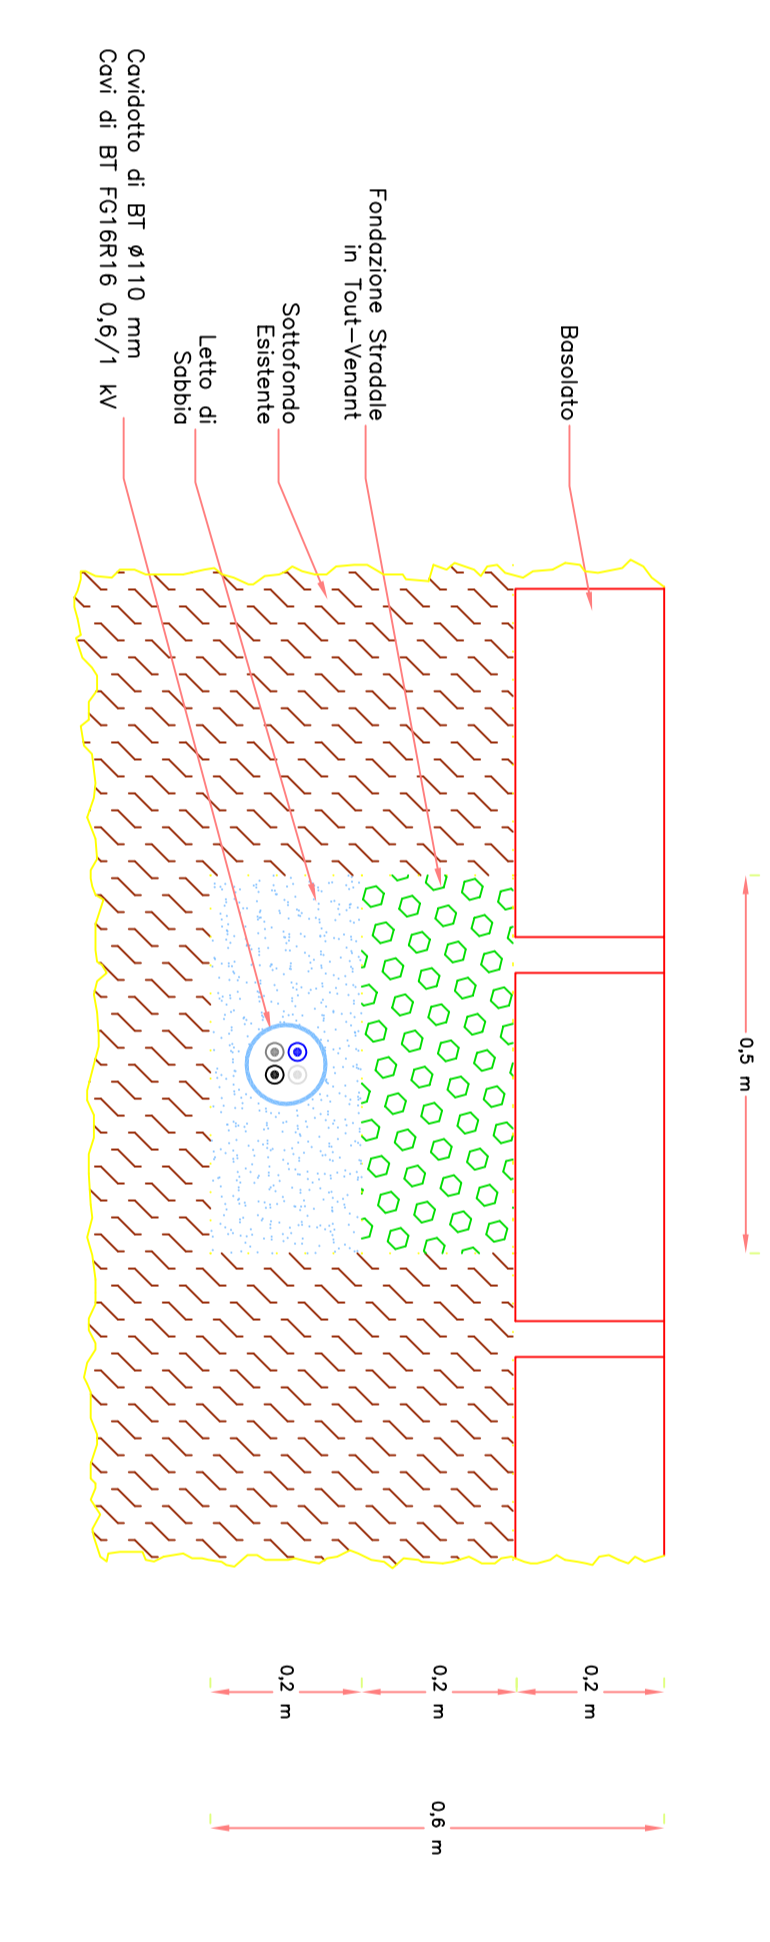

COMUNE DI GRATTERI
Città Metropolitana di Palermo

LAVORI DI RINNOVAMENTO DELL'IMPIANTO DI ILLUMINAZIONE PUBBLICA DEL CENTRO ABITATO

PROGETTO ESECUTIVO
(redatto ai sensi dell'art.33 del DPR 5.10.2010 n.207)

<p>PROGETTISTA Società di Ingegneria SIVIRANIS S.R.L. Via Vittorio Emanuele 292-290134 Palermo - tel.091552822 fax.0912179491</p>		<p>Il Responsabile unico del procedimento Geom. Francesco Di Majo</p>																									
<p>Capofila AMPIGNONE AMPIGNONE LINEE Prof. Ing. Vincenzo AMPIGNONE LINEE Prof. Ing. Vincenzo DIRETTORE RESPONSABILE Prof. Ing. Antonio Prof. Ing. Antonio Crapanzani</p>																											
<p>Particolari costruttivi (art.36 del DPR 5.10.2010 n.207)</p>		<p>SCALA /</p>																									
<table border="1"> <thead> <tr> <th>Prova</th> <th>Verificato</th> <th>Approvato</th> <th>Mod. n°</th> </tr> </thead> <tbody> <tr> <td>Data</td> <td>Maggio 2020</td> <td>Maggio 2020</td> <td></td> </tr> <tr> <td>Firma</td> <td></td> <td></td> <td></td> </tr> </tbody> </table>		Prova	Verificato	Approvato	Mod. n°	Data	Maggio 2020	Maggio 2020		Firma				<table border="1"> <thead> <tr> <th>Prova</th> <th>Verificato</th> <th>Approvato</th> <th>Mod. n°</th> </tr> </thead> <tbody> <tr> <td>Data</td> <td>Maggio 2020</td> <td>Maggio 2020</td> <td></td> </tr> <tr> <td>Firma</td> <td></td> <td></td> <td></td> </tr> </tbody> </table>		Prova	Verificato	Approvato	Mod. n°	Data	Maggio 2020	Maggio 2020		Firma			
Prova	Verificato	Approvato	Mod. n°																								
Data	Maggio 2020	Maggio 2020																									
Firma																											
Prova	Verificato	Approvato	Mod. n°																								
Data	Maggio 2020	Maggio 2020																									
Firma																											
<p>ET.04</p>		<p>Elaborato</p>																									