COMUNE DI GRATTERI

(Provincia di Palermo)

Piazza Monumento n. 4 - 90010 GRATTERI (PA) -
P. IVA 02591590822 - Tel. 0921 428214 - Fax 0921 428082 -
Email comunegratteri@tiscali.it
protocollo.comunegratteri@pec.comunicipalpec.it

PROGETTO ESECUTIVO

per lavori di riqualificazione, manutenzione ed illuminazione della sede stradale della zona artigianale in C.da Cuba.

Progettista:
Ing. Luigi TROBIA

Collaboratori:
Ing. Vincenzo BLANDO

Gratteri lì _____

TAV 06
PROGETTO
elaborato:
PARTICOLARI COSTRUTTIVI Scala: 1/50 - 1/20

STUDIO TECNICO ASSOCIATO
Ing. Vincenzo BLANDO
Ing. Luigi TROBIA
Via Cavour, 38 Cefalù (PA)
Tel/Fax: 0921421972

S_3) RIFERIMENTO PARTICOLARE TAV. 3: marciapiede di raccordo con vialetto esistente - scala 1/20

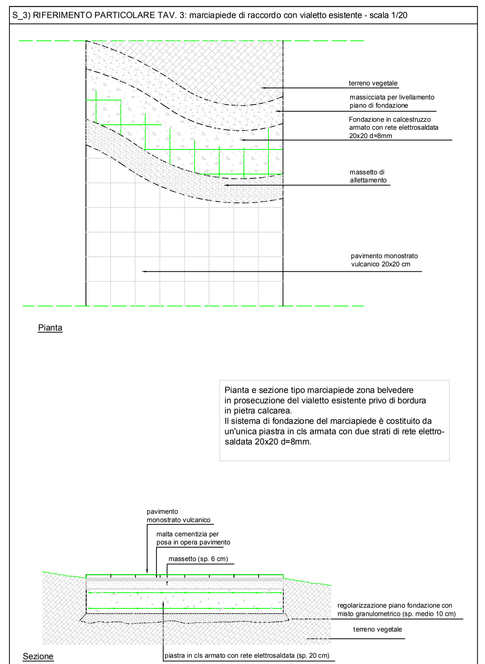

S_5) RIFERIMENTO PARTICOLARE TAV. 3: marciapiede con aiuola e recinzione di confine a valle - scala 1/20

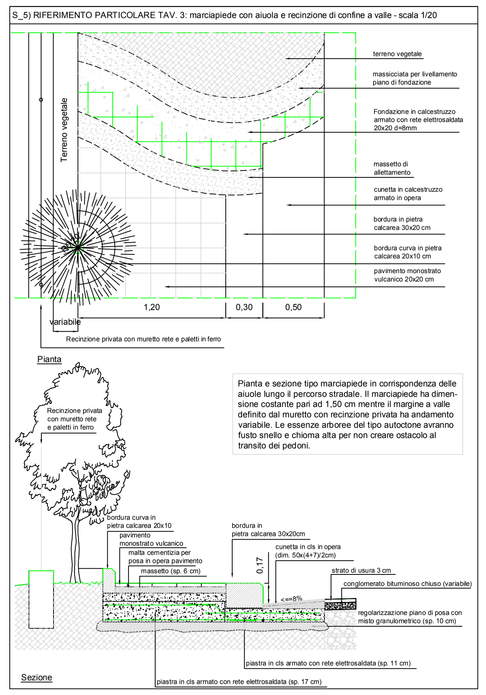

S_7) RIFERIMENTO PARTICOLARE TAV. 3: marciapiede con parapetto in legno lato valle - scala 1/20

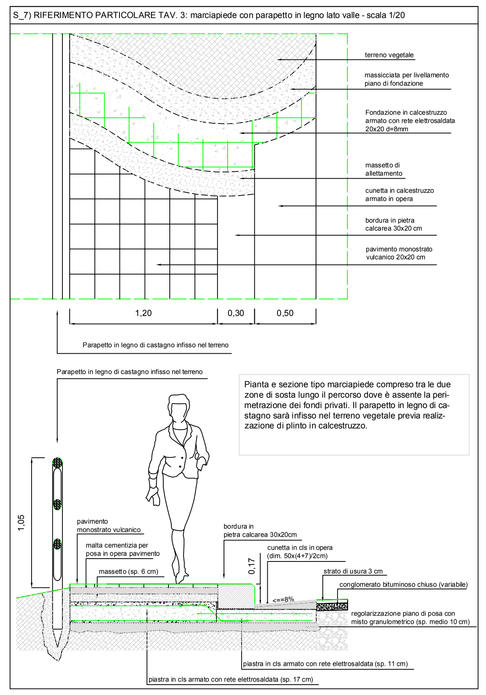

S_8) RIFERIMENTO PARTICOLARE TAV. 3: marciapiede con bordura perimetrale zona area attrezzata - scala 1/20

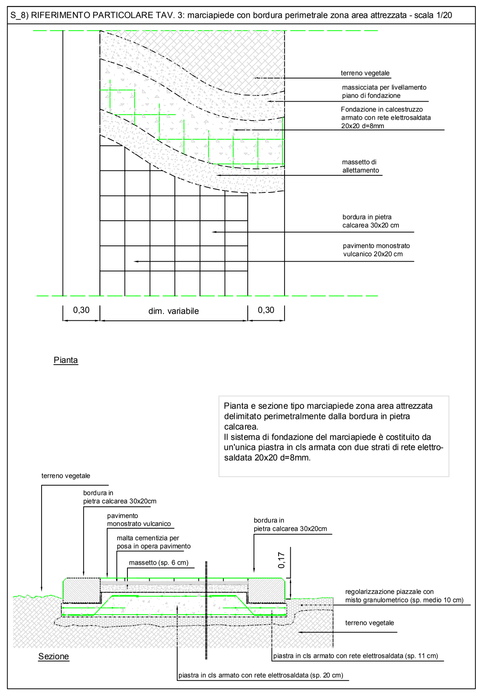

Particolare pozzetto e caditoia continua acque piovane
Sezione - scala 1/20

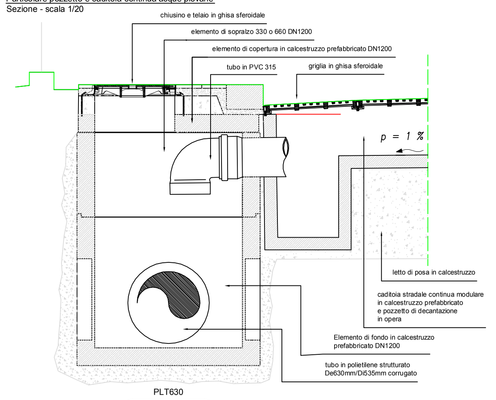

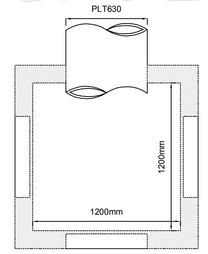

Particolare pozzetto acque piovane
Pianta - scala 1/20

Particolare caditoia continua acque piovane
Sezione trasversale - scala 1/20

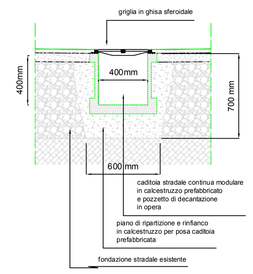

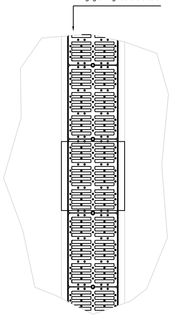

Particolare trincea drenante area attrezzata
Sezione trasversale - scala 1/20

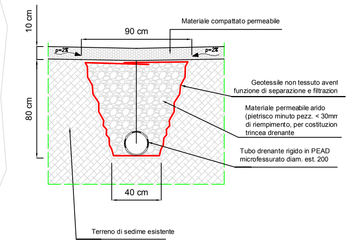

Particolare caditoia continua acque piovane
Sezione trasversale - scala 1/20

S_1) RIFERIMENTO PARTICOLARE TAV. 3: ripristino sede stradale - scala 1/20

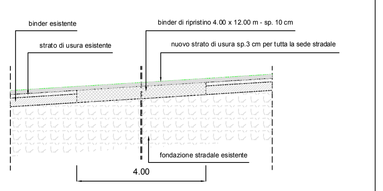

S_2) RIFERIMENTO PARTICOLARE TAV. 3: area a parcheggio - scala 1/20

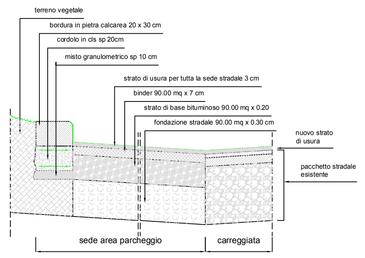

S_4) RIFERIMENTO PARTICOLARE TAV. 3: rinfianco fondazione muro di recinzione - scala 1/20

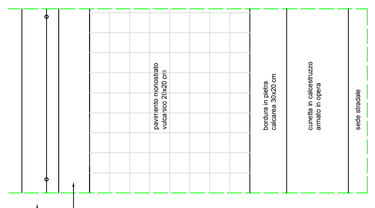

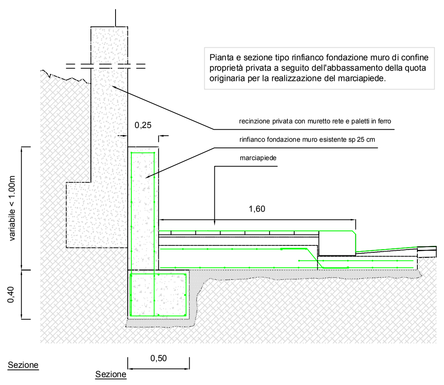

S_6) RIFERIMENTO PARTICOLARE TAV. 3: marciapiede con recinzione di confine a valle - scala 1/20

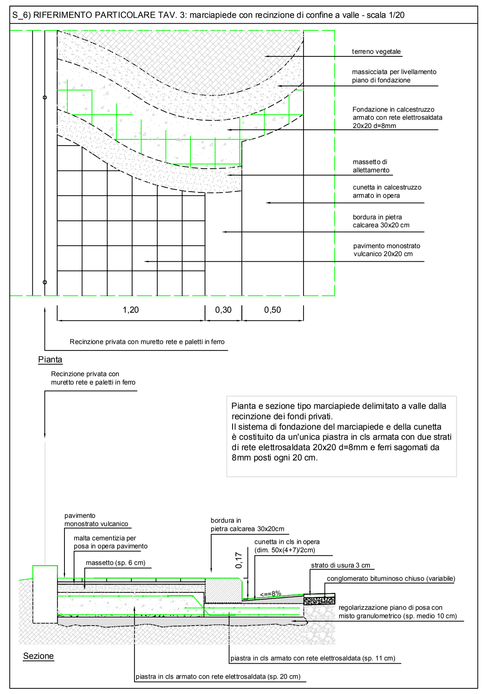

S_9) RIFERIMENTO PARTICOLARE TAV. 3: cunetta di compluvio lato monte e ripristino tipo pendenze trasversali sede stradale - scala 1/20

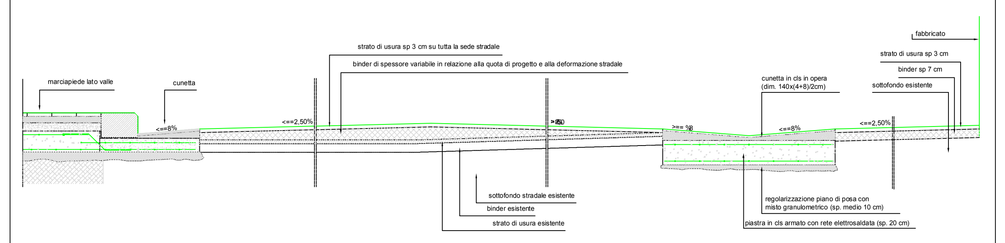

P_1) RIFERIMENTO PARTICOLARE TAV. 3: ripristino strato di finitura cunetta e muretti lato monte - scala 1/20

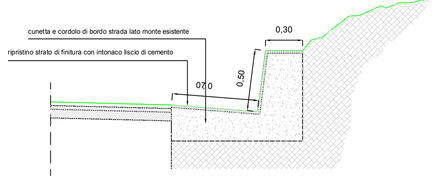

P_2) RIFERIMENTO PARTICOLARE TAV. 3: ripristino strato di finitura cunetta e muretti lato monte - scala 1/20

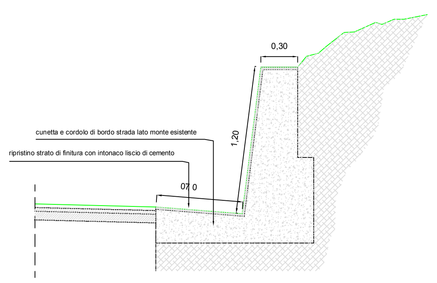

Particolare parapetto in legno di castagno
Prospetto e sezione - scala 1/20

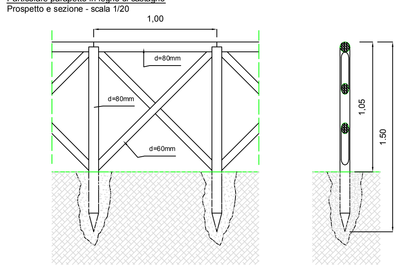

Particolare panchina modello Piave
Fronte - scala 1/20

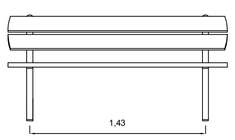

Particolare panchina modello Piave
Profilo - scala 1/20

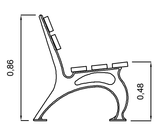

Particolare panchina modello Piave
Pianta - scala 1/20

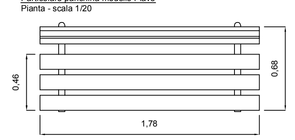

Palo di illuminazione stradale
Tipo THORN modello DYANA SYSTEM composto da una armatura stradale a LED
- n 22 pali con un'armatura stradale a LED

scala 1/50

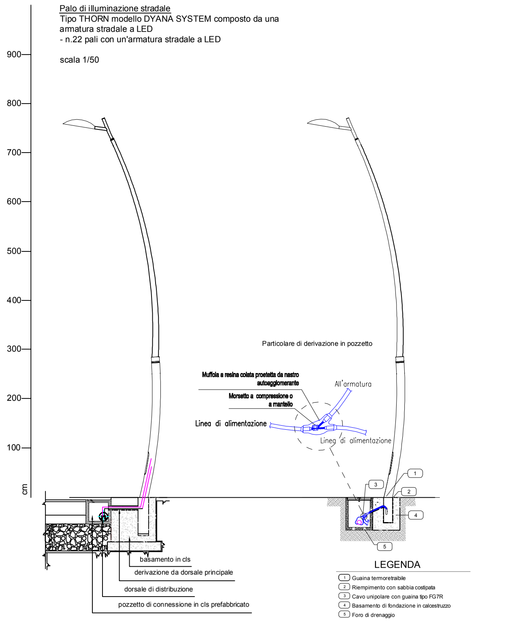

Particolare allaccio palo-pozzetto esistente
con una o due armature stradali LED
n. 11 pozzetti e plinti esistenti

Particolare allaccio palo - nuovo pozzetto prefabbricato
con una o due armature stradali a LED
n. 10 nuovi blocchi di fondazione con pozzetto prefabbricati 110x65x60