

COMUNE DI GRATERI
Città Metropolitana di Palermo



EFFICIENTAMENTO ENERGETICO DEGLI EDIFICI DI
PROPRIETÀ COMUNALE ED UTENZE ENERGETICHE
PUBBLICHE AD USO PUBBLICO: MUNICIPIO

PROGETTO ESECUTIVO
(redatto ai sensi dell'art.33 del DPR 5.10.2010 n.207)

Il Responsabile unico del procedimento
Geom. Francesco Di Majo

Società di Ingegneria SYMPRA XIS S.R.L.
Via Vittorio Emanuele 492 - 90134 Palermo -
tel.0916535023 fax.091217461

Amministratore Unico: Prof. Ing. Vincenzo
Carpino
Direttore Tecnico: Prof. Ing. Antonio
Cataldi
Prof. Ing. Antonio Cataldi




Data	Verificato	Approvato	Mod. n°	Modifica
Maggio 2020	Maggio 2020	Maggio 2020		

SCALA
1:100

Elaborato
IT.1

File
IT.1.dwg

NB - La rete smaltimento condensa ventilconvettori sarà realizzata per caduta con tubazione in PVC rigido Ø 32 mm a scatto sfiorato alla colonna di scatto o al pluviale più vicino.

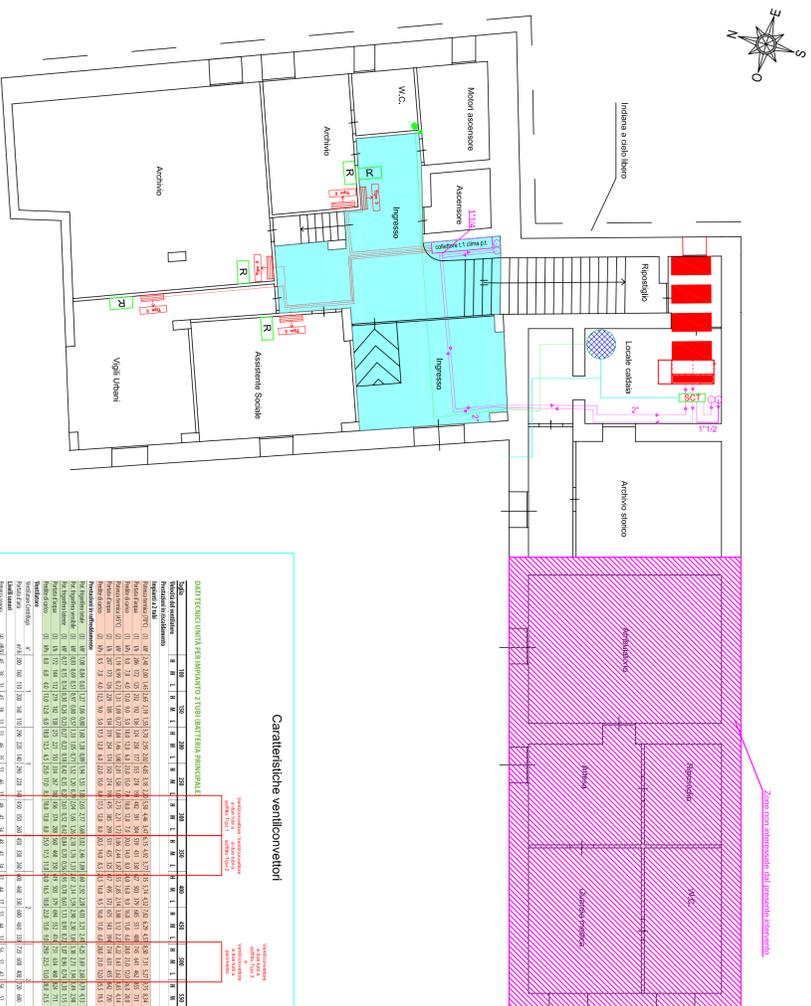

Caratteristiche ventilconvettori

